


مصور جوى




صور من الطبيعة

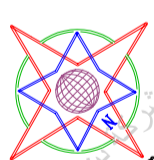

الشعب

رقم المعاملة	١ /	تاريخها	١ /
موضوع الكروكي	كروكي ارشادى	تاريخ اعتماد الكروكي التفصيلي	
بيانات المعاملة	اسم	بيانات المالكين	بيانات المالكين
	اسم	سجل مدنى	سجل مدنى
	البلدية	رقم المحطاط	رقم القطع ٣١٥ - ٣
	نظام البناء	بيانات الكروكي	بيانات الكروكي
	المساحة / المهندس	تاريخ الرقوع المساهي	١٤٤٦ - ١٢ - ٢٩
	المساحة / مدير الادارة	تاريخ الرقوع المساهي	١٤٤٦ - ١٢ - ٢٩
	البرنامج / المساح	تاريخ الرقوع المساهي	١٤٤٦ - ١٢ - ٢٩
	تخطيط المدينة / البلدية الفرعية	تاريخ الرقوع المساهي	١٤٤٦ - ١٢ - ٢٩
	المساحة	تاريخ الرقوع المساهي	١٤٤٦ - ١٢ - ٢٩
	نظام البناء	تاريخ الرقوع المساهي	١٤٤٦ - ١٢ - ٢٩

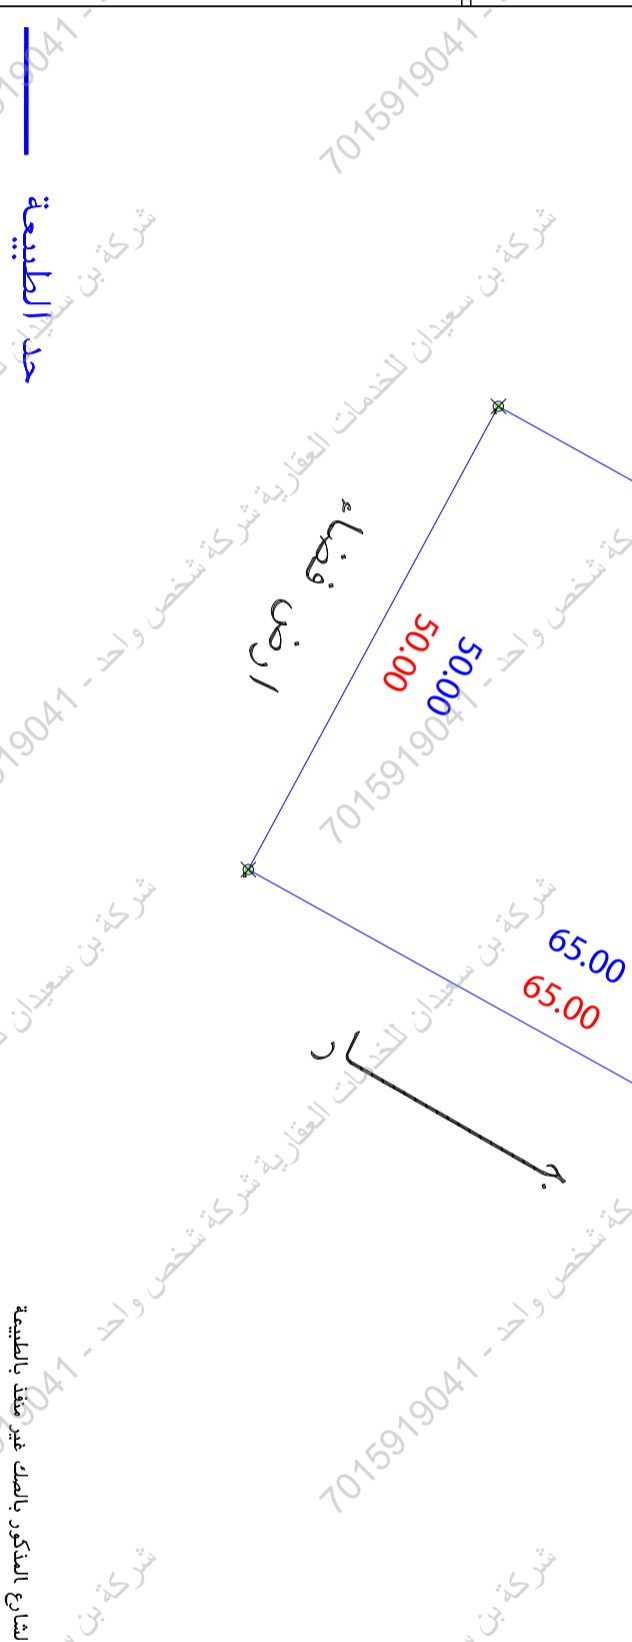

اسم المكتب	شركة أصول الهندسة للاستشارات الهندسية
المهندس المساح	احمد عمر
هاتف المحمول	٠٥٣٤٩٧٧٧٥٩
بيانات المكتب الهندسي	بيانات المكتب الهندسي

رقم	تفصيل بند المساحة	الحالة	تفصيل بند المساحة	الحالة
١	مل المسك مطابق للرقع المساهي (الطول والمساحة)	/	مل المسك مطابق للرقع المساهي (الطول والمساحة)	/
٢	مل تم الرقوع على الموقع من قبل طالب التطبيق وتوقيع اقران سمة الاستئصال على الموقع	/	مل تم الرقوع على الموقع من قبل طالب التطبيق وتوقيع اقران سمة الاستئصال على الموقع	/
٣	مل يوجد الخط في رق القطعة /الخطوط/الزوايا/	/	مل يوجد الخط في رق القطعة /الخطوط/الزوايا/	/
٤	مل يوجد الخط في مساحة/طولان المسك من الطبيعة	/	مل يوجد الخط في مساحة/طولان المسك من الطبيعة	/
٥	مل يوجد شوارع مستوية/مطبات على الاسفل في المسطحات	/	مل يوجد شوارع مستوية/مطبات على الاسفل في المسطحات	/
٦	مل يوجد حدائق في الطبيعة ولم يتم ذكره في المسك	/	مل يوجد حدائق في الطبيعة ولم يتم ذكره في المسك	/
٧	مل تم ذكر المربع الممتد عليه في الاستئصال	/	مل تم ذكر المربع الممتد عليه في الاستئصال	/

شركة أصول الهندسة
الاستشارات الهندسية
C.R.:403048235

شمار الشركة

UTM - WGS84 - ZONE 37

الحد	وصف الحد	الحد	وصف الحد
شمال	شارع عرض ١٥ م	شمال	شارع عرض ١٥ م
جنوب	ارض فضاء	جنوب	قطعة رقم ٣١٥ - ٢
شرق	جدار	شرق	قطعة رقم ٣١٥
غرب	ارض فضاء	غرب	قطعة رقم ٣١٧
المساحة	٢٣٢٥٠,٠٠٠	المساحة	٢٣٣٥٠,٠٠٠

الحد	وصف الحد	الحد	وصف الحد
شمال	شارع عرض ١٥ م	شمال	شارع عرض ١٥ م
جنوب	ارض فضاء	جنوب	قطعة رقم ٣١٥ - ٢
شرق	جدار	شرق	قطعة رقم ٣١٥
غرب	ارض فضاء	غرب	قطعة رقم ٣١٧
المساحة	٢٣٢٥٠,٠٠٠	المساحة	٢٣٣٥٠,٠٠٠