

تفاصيل العقار


رقم المخطط	رقم القطعة	نوع العقار
ق / ع / 2018 / س	686	قطعة الارض
الحي والمدينة	المساحة	نوع المخطط
الصفاء, عنية	525	

الحد الشمالي نوع الحد 392 وصف الحد قطعة أرض رقم 684	طول الحد خمسة وعشرون متر
--	--

الحد الشرقي	نوع الحد	392	وصف الحد
شركة بن سعيدان للخدمات العامة	طول الحد	واحد وعشرون متر	قطعة أرض رقم 687

الحد الغربي	نوع الحد	392	وصف الحد
			طريق بعرض 18 م


الحد الجنوبي	نوع الحد	392
وصف الحد	قطعة أرض رقم 688	

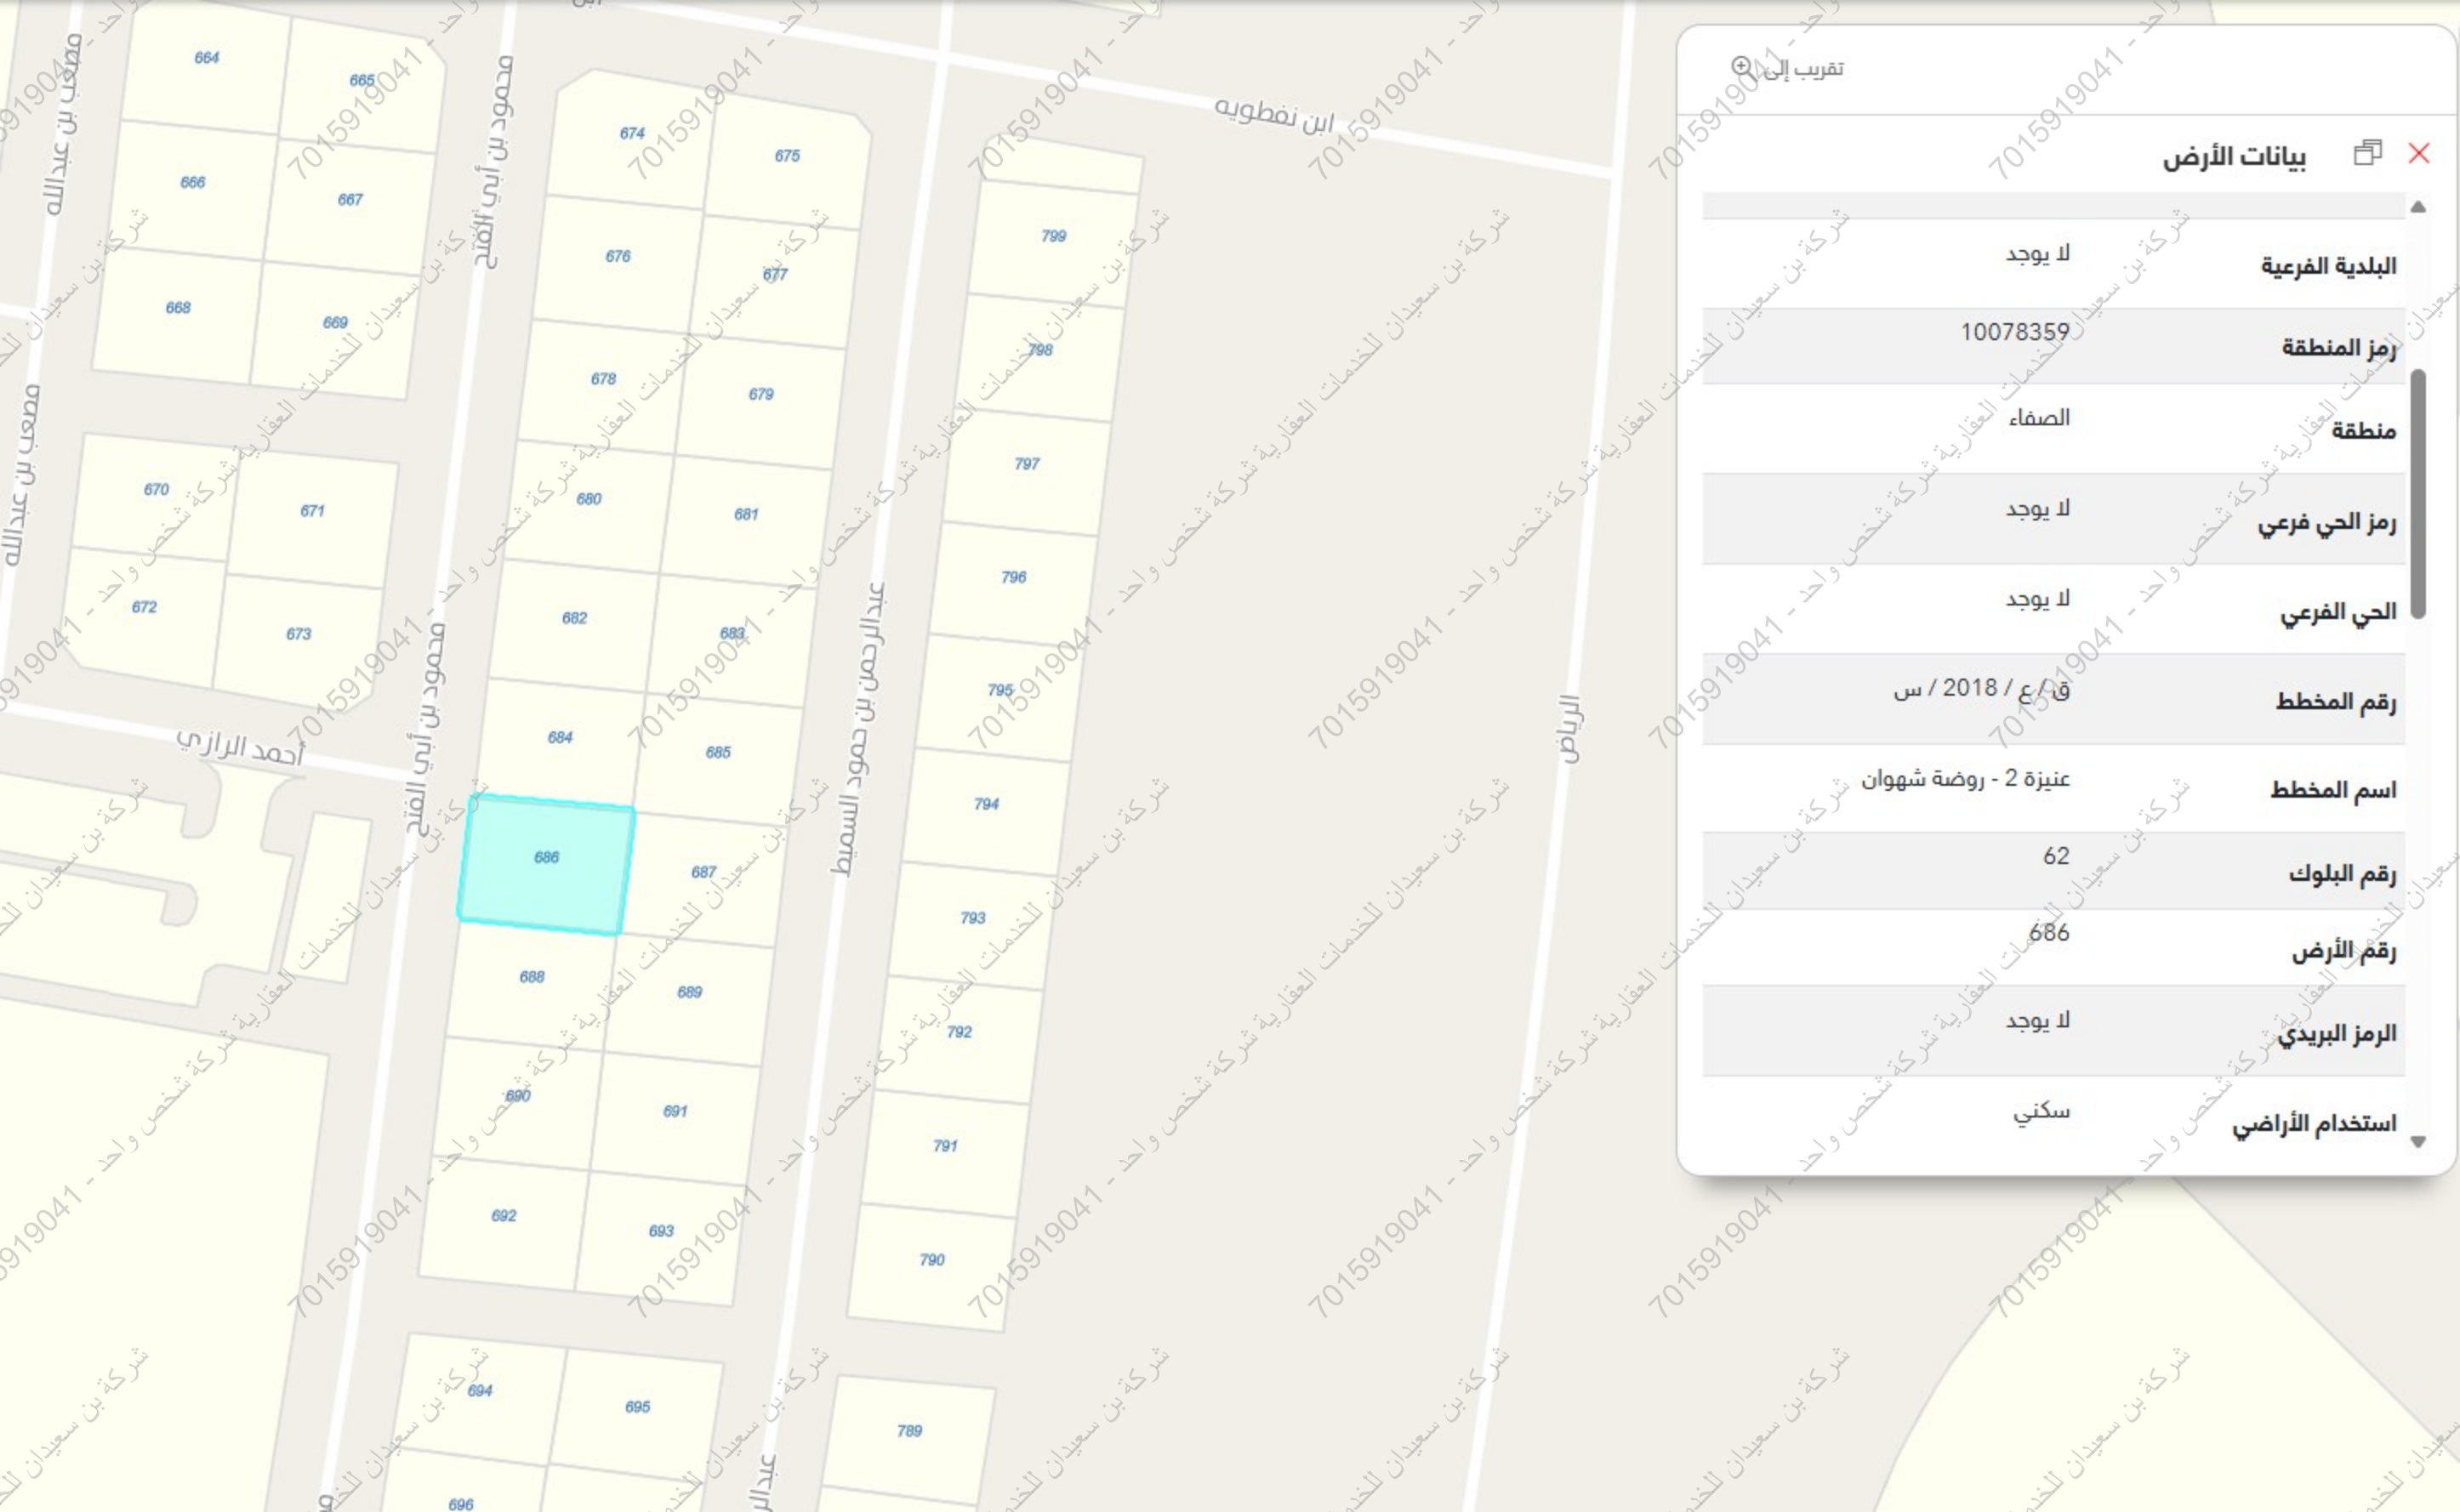

تقريب إلى

بيانات الأرض

البلدية الفرعية	لا يوجد
رمز المنطقة	10078359
منطقة	الصفاء
رمز الحي فرعي	لا يوجد
الحي الفرعي	لا يوجد
رقم المخطط	ق / ع / 2018 / س
اسم المخطط	عنيزة 2 - روضة شهبان
رقم البلوك	62
رقم الأرض	686
الرمز البريدي	لا يوجد
استخدام الأراضي	سكني

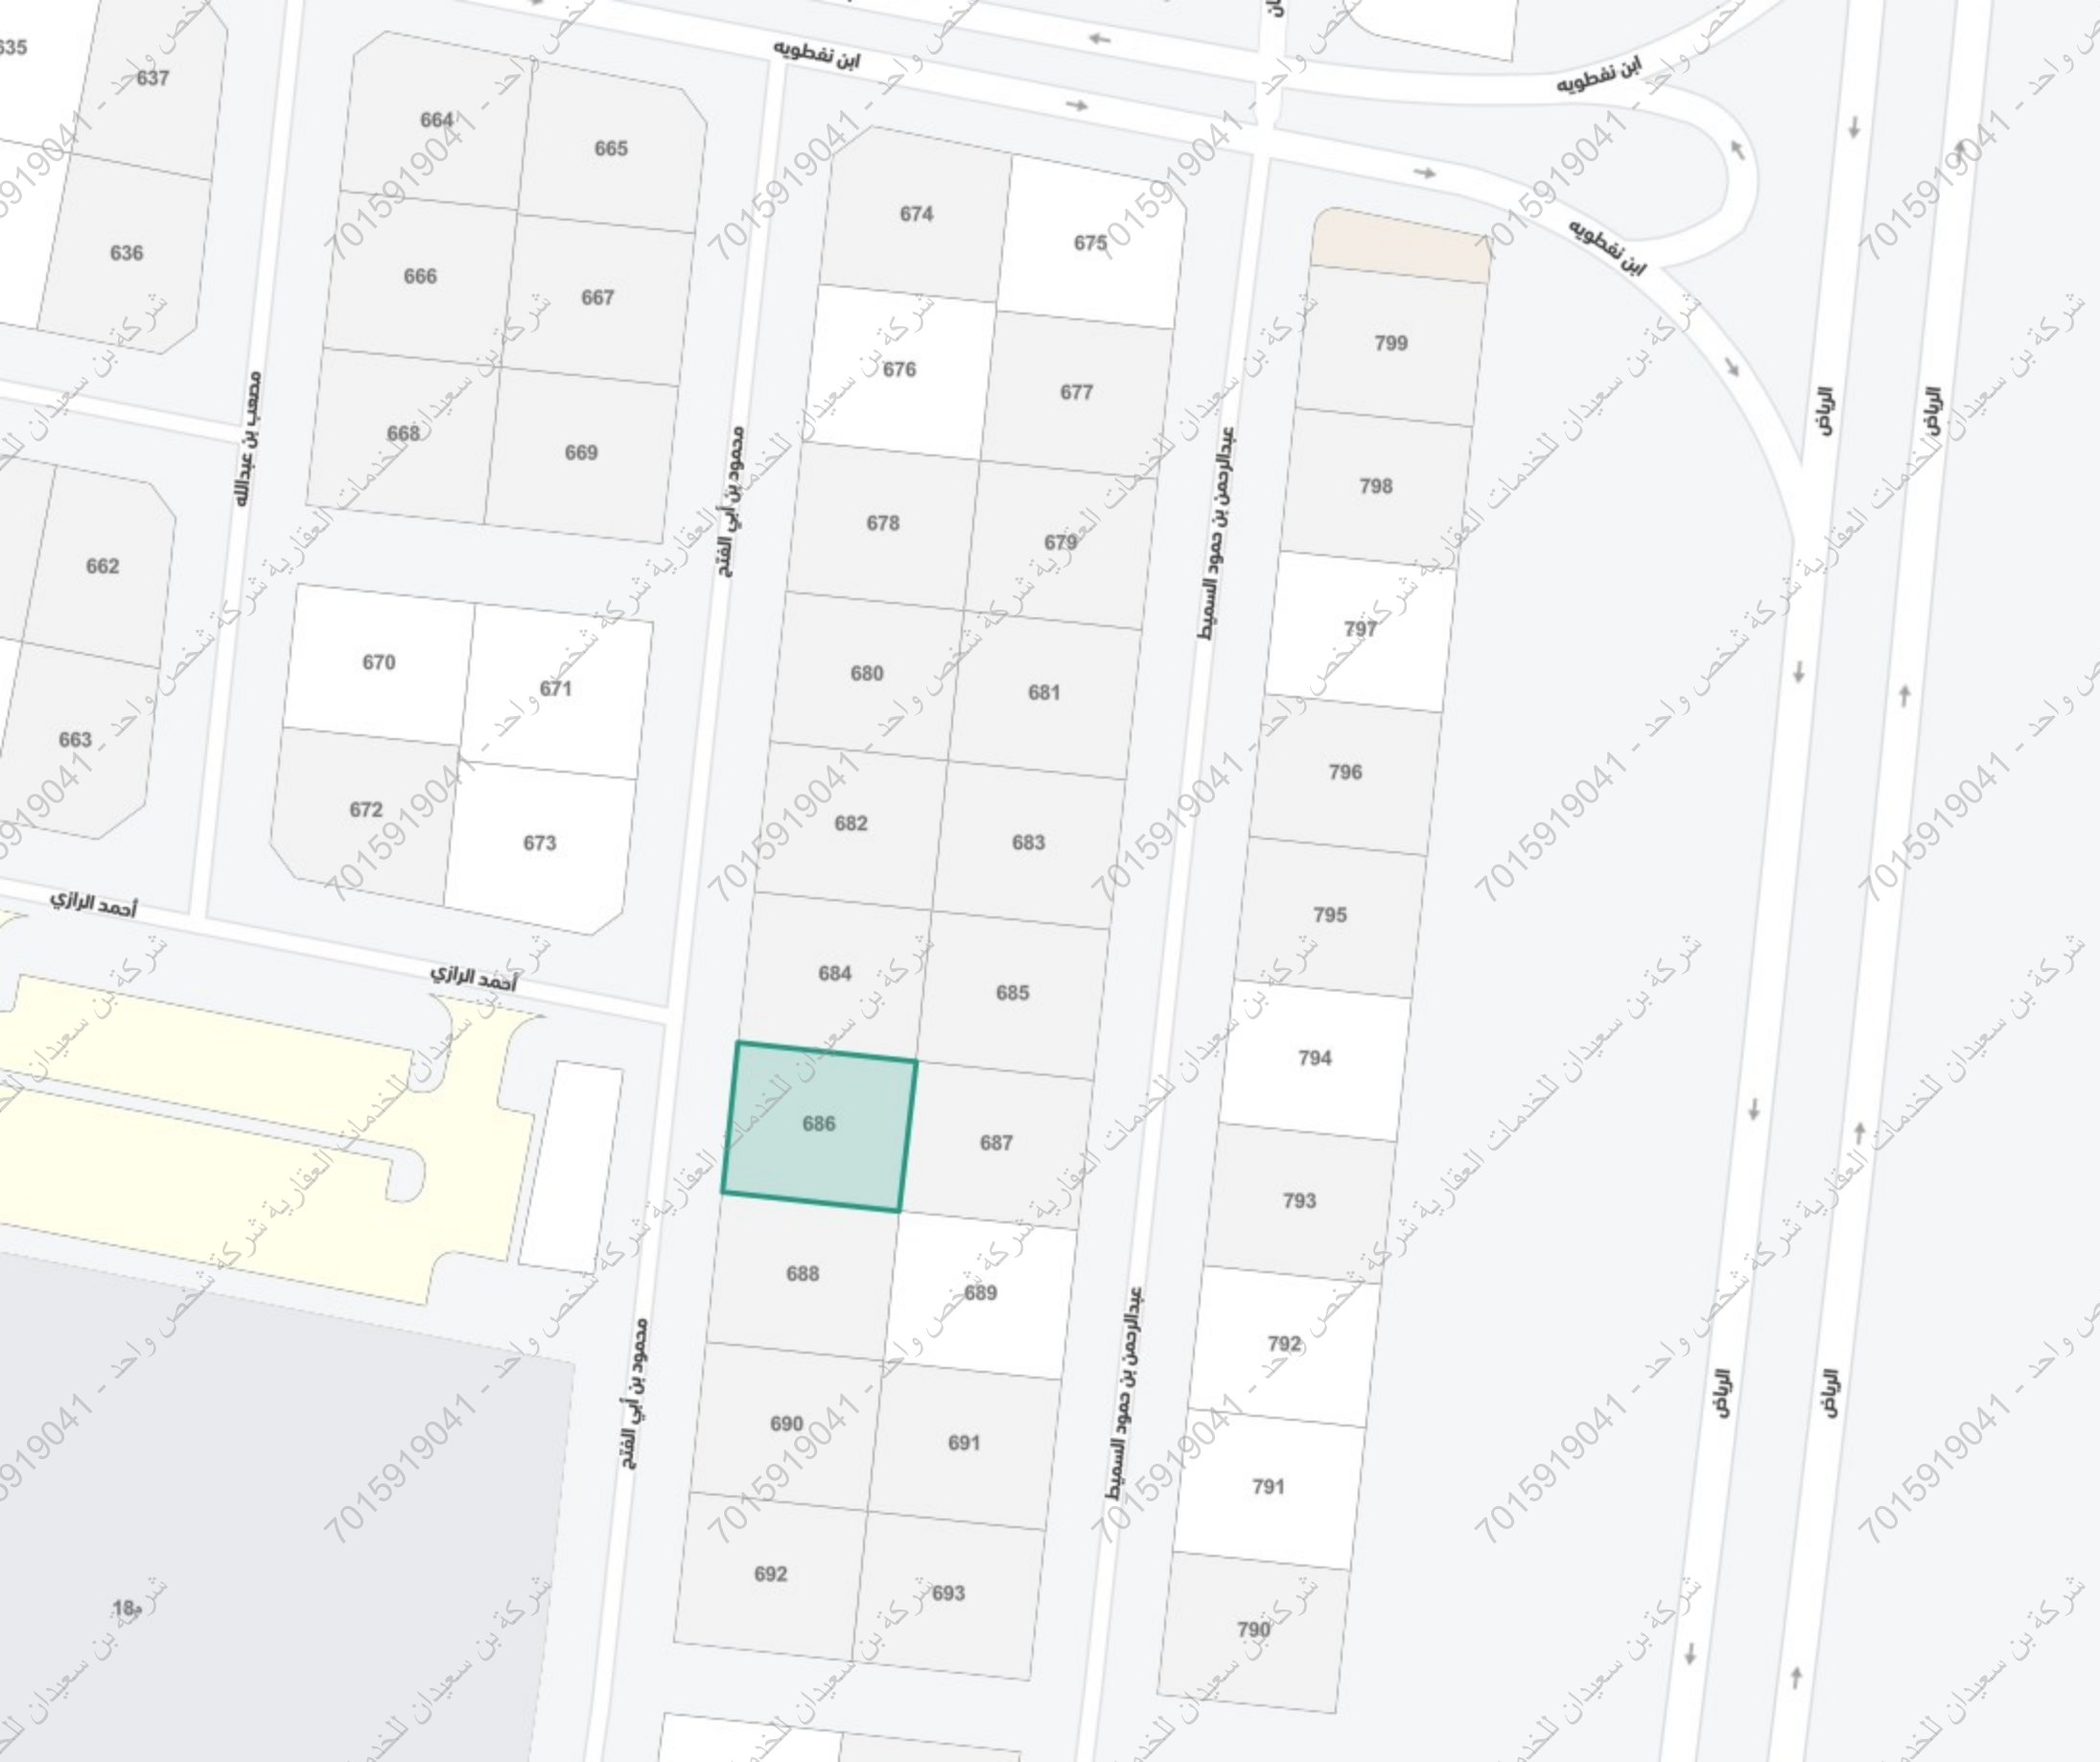

عنيزة، الصفاء

بحث عن موقع

16°

+

-

سكني

حي الصفاء ، عنيزة

رمز الاستجابة السريعة

مشاركة

حفظ الموقع

الإتجاهات

البيانات الأساسية

المساحة التقريبية

525.30 متر²

الإستعمال التفصيلي

-

رقم المخطط

ق / ع / 2018 / 18

بيانات واشتراطات البناء

الهوية العقارية

أقرب خدمة

الخدمات من حولي