

نموذج كروكي مساحي

المنطقة	القصيم
المالك	
الموضوع	كروكي مساحي
الموقع	عيون الجواء - المليداء
استخدام الموقع	زراعي
رقم القطعة	٢٧٣
رقم المخطط	١٣٦
رقم الصك	٩٦٣٣.٣٠٠١٩٣٠
تاريخ الصك	١٥/٠٩/١٤٤٢هـ



دار الابتكار للاستشارات الهندسية
DAR ALEBTAKAR ENGINEERING CONSULTANTS
تصميم معماري - تصميم داخلي - إدارة مشروعات - مخططات سلامة
تخطيط - رفع مساحي - دراسة الاحمال الكهربائية
مكة المكرمة - الشارع - شارع المهندس عمر قاضي - مركز السلام الإداري - الدور الأول - مكتب رقم ٢
EMAIL - dar.alebtakar.business@gmail.com TEL- 7219805550

أبعاد الأرض

الاتجاه	بموجب الصك	بموجب الطبيعة	ملاحظات	ملاحظات	الحدود بموجب الطبيعة
شمال	٢٠٠	٢٠٠,٠٠	مطابق		الحدود بموجب الطبيعة
جنوب	٢٠٠	٢٠٠,٠٠	مطابق		متبقى القطعة يليه شارع (غير مسفلت)
شرق	٢٥٠	٢٥٠,٠٠	مطابق		جار
غرب	٢٥٠	٢٥٠,٠٠	مطابق		جار
المساحة	٢٥٠,٠٠٠	٢٥٠,٠٠٠,٠٠	مطابق		جار

رقم القطعة	شماليات	شرقيات	رقم القطعة	شماليات	شرقيات
1	2923393.293	364125.391			
2	2923260.645	364337.297			
3	2923091.120	364231.179			
4	2923223.768	364019.272			
5					


إقرار جري الوقوف على الطبيعة من قبل مساح مكتب دار الابتكار للاستشارات الهندسية و أتعهد الآتي:

- هل الصك مطابق للرفع المساحي ☒ نعم ☐ لا
- هل تم ذكر جميع الاختلافات في الرفع المساحي ☒ نعم ☐ لا
- هل تم تطبيق جميع التعليمات الصادرة من المركز في الرفع المساحي ☒ نعم ☐ لا
- هل تم التوقيع و إرفاق اقرار صحة الموقع ☒ نعم ☐ لا
- هل يوجد تداخل في الأصل أو أجزاء مشتركة ☒ نعم ☐ لا
- هل يوجد شوارع مختلة على الأصل في المخطط أو المستكشف الجغرافي أو الطبيعة ولم يتم ذكره في الصك ☒ نعم ☐ لا
- هل تم ذكر المرجح المعتمد عليه في الاستدلال على استخدام العقار ☒ نعم (الصك) ☐ لا
- هل تم الاستعلام من وزارة الزراعة حيال الأراضي الزراعي ☒ نعم ☐ لا
- الملاحظات والاختلافات والتداخلات: ☒ يوجد ☐ لا يوجد (مع التوضيح)
- طبيعة الأرض: ☒ جبلية ☐ منبسطة ☐ مبنى قائم
- مشتلات الموقع كالتالي: ☒ أرض بها مباني وملاحق
- هل يوجد منفعة مشتركة ☒ نعم ☐ لا
- تم الرفع بنظام VRS واستخدام نظام الاحداثيات WGS-84-UTM38N
- تم الرفع المساحي بإشراف المندوب حسب طلب الجهة المخولة
- هذا التقرير المساحي لا يعتد به في اثبات سلامة اجراءات التملك
- يتحمل المكتب المسؤولية عن صحة ماورد في مخطط الرفع المساحي حدود واطوال ومساحة واحداثيات



الختم تاريخ الاعتماد ١٤٤٧/١٢/٢٢

صور من الطبيعة توضح الموقع

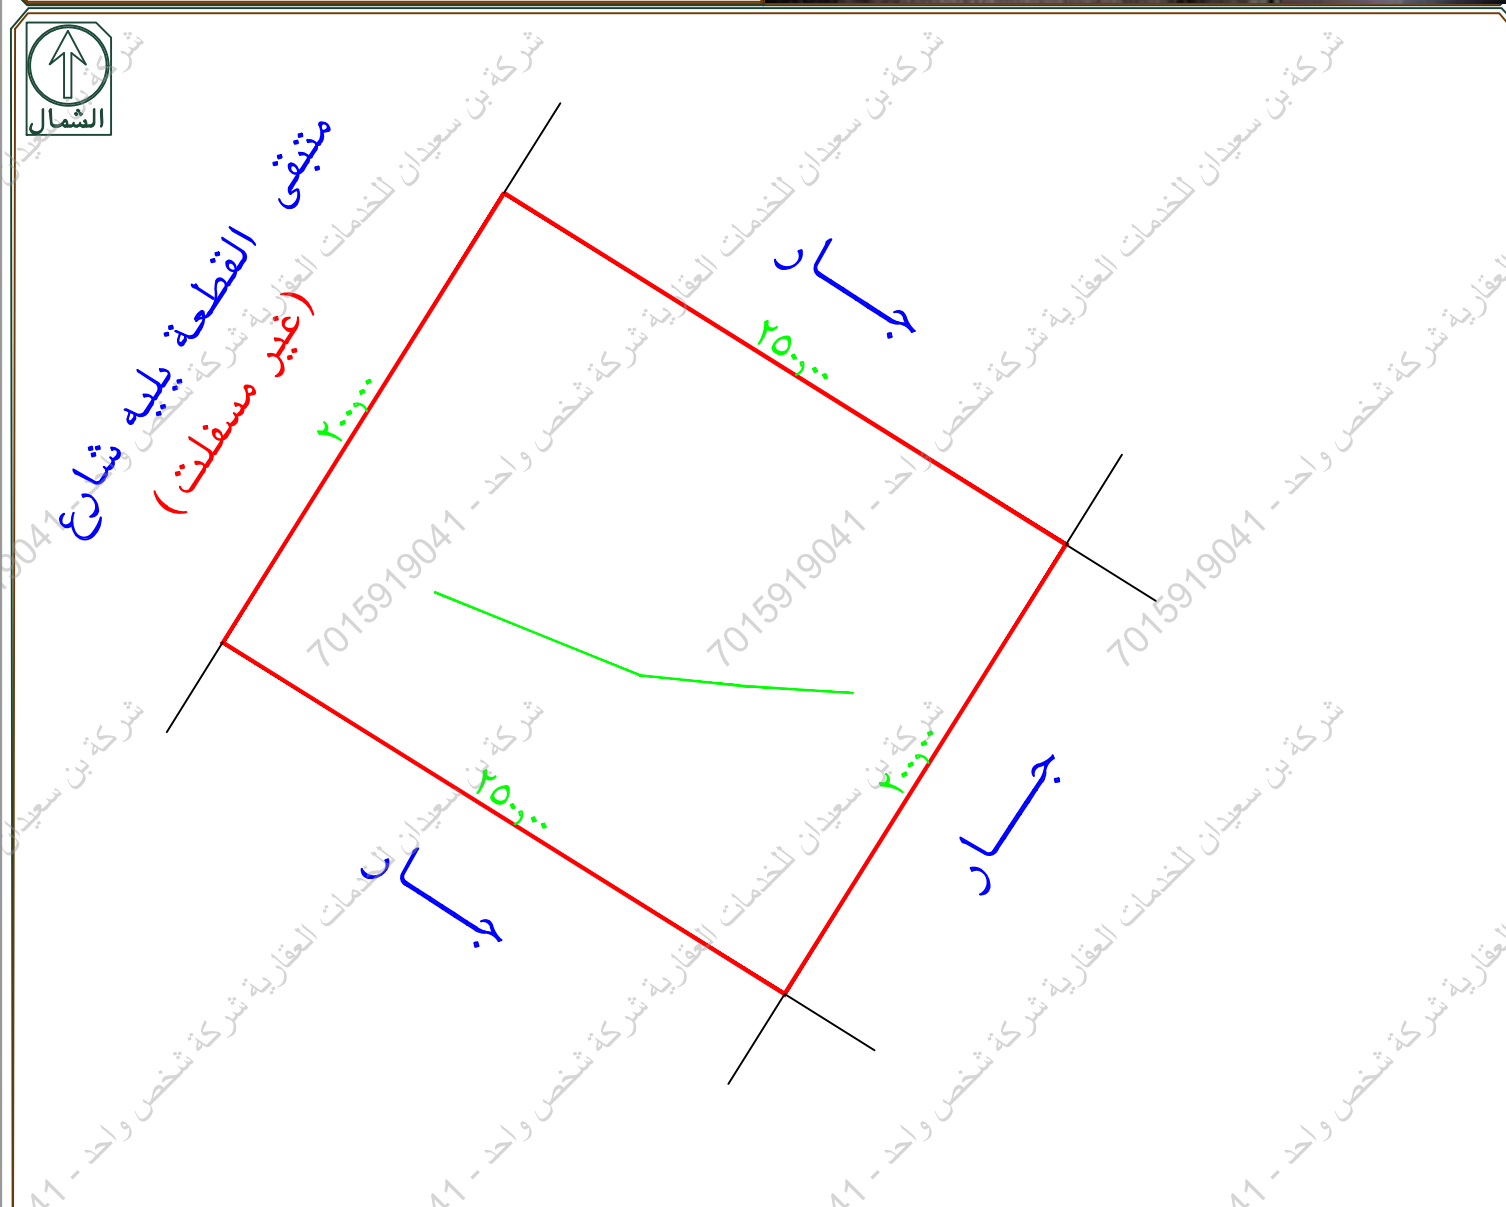

توجد اعمدة كهرباء داخل جد الصك

لا توجد بيانات للقطعة في المستكشفات

الشارع الشمالي غير مسفلت

يوجد اختلاف في عرض الشارع الشمالي بين الصك واليوماب

يوجد اختلاف في الحدود بين الصك والطبيعة

تم الرفع من واقع الطبيعة
مقياس الرسم ٣٠٠ / ١