

نموذج قرار مساحي

رقم الوثيقة	بيانات الصك
تاريخ الوثيقة	١٤٤٧/٠١/١٥ هـ
مصدرة	وزارة العدل
هوية المالك	
أسم المالك	
نسبة الملكية	١٠٠٪

رقم القطعة	تفاصيل العقار
رقم المخطط	٢/٤٧
المساحة	٨٥٢/ق
نوع العقار	٢م١٢٥٢,٨٠
الحى	قطعة الارض
المدينة	السليمانية
	عنيزة


شركة فجن الأعمال للاستشارات الهندسية	
 VISION Engineering Consulting فجن للاستشارات الهندسية  مجلس الاستشارات الهندسية VISION Engineering Consulting	

تم أعداد هذا الممل لصالح شركة

تاريخ أعداد الكروكى	المهندس المساح	مدير المكتب
٢٠٢٦/٠٦/٠٤ م	طارق محمد	محمد سلامة آل سعيدان
0539934077	0554400693	info@vision.en.com

الاتجاه	بموجب الصك	الاتجاه	بموجب الطبيعة
الشمال	شارع عرض (٤٠٠٠) متر	الشمال	شارع عرض (٤٠٠٠) متر
الجنوب	ممر مشاة عرض (٦٠٠) متر	الجنوب	ممر مشاة عرض (٦٠٠) متر
الشرق	قطعة الارض رقم (٤٥) وقطعة الارض رقم (٤٦)	الشرق	قطعة الارض رقم (٤٥) وقطعة الارض رقم (٤٦)
الغرب	قطعة الارض رقم (٤٩) وقطعة الارض رقم (٥٠) وجزء من ميدان بطول (٦٣,٠٠) متر	الغرب	قطعة الارض رقم (٤٩) وقطعة الارض رقم (٥٠) وجزء من ميدان بطول (٦٣,٠٠) متر
المساحة	٢م (١٢٥٢,٨٠)	المساحة	٢م (١٢٥٢,٨٠)

حد الصك
حد الطبيعة

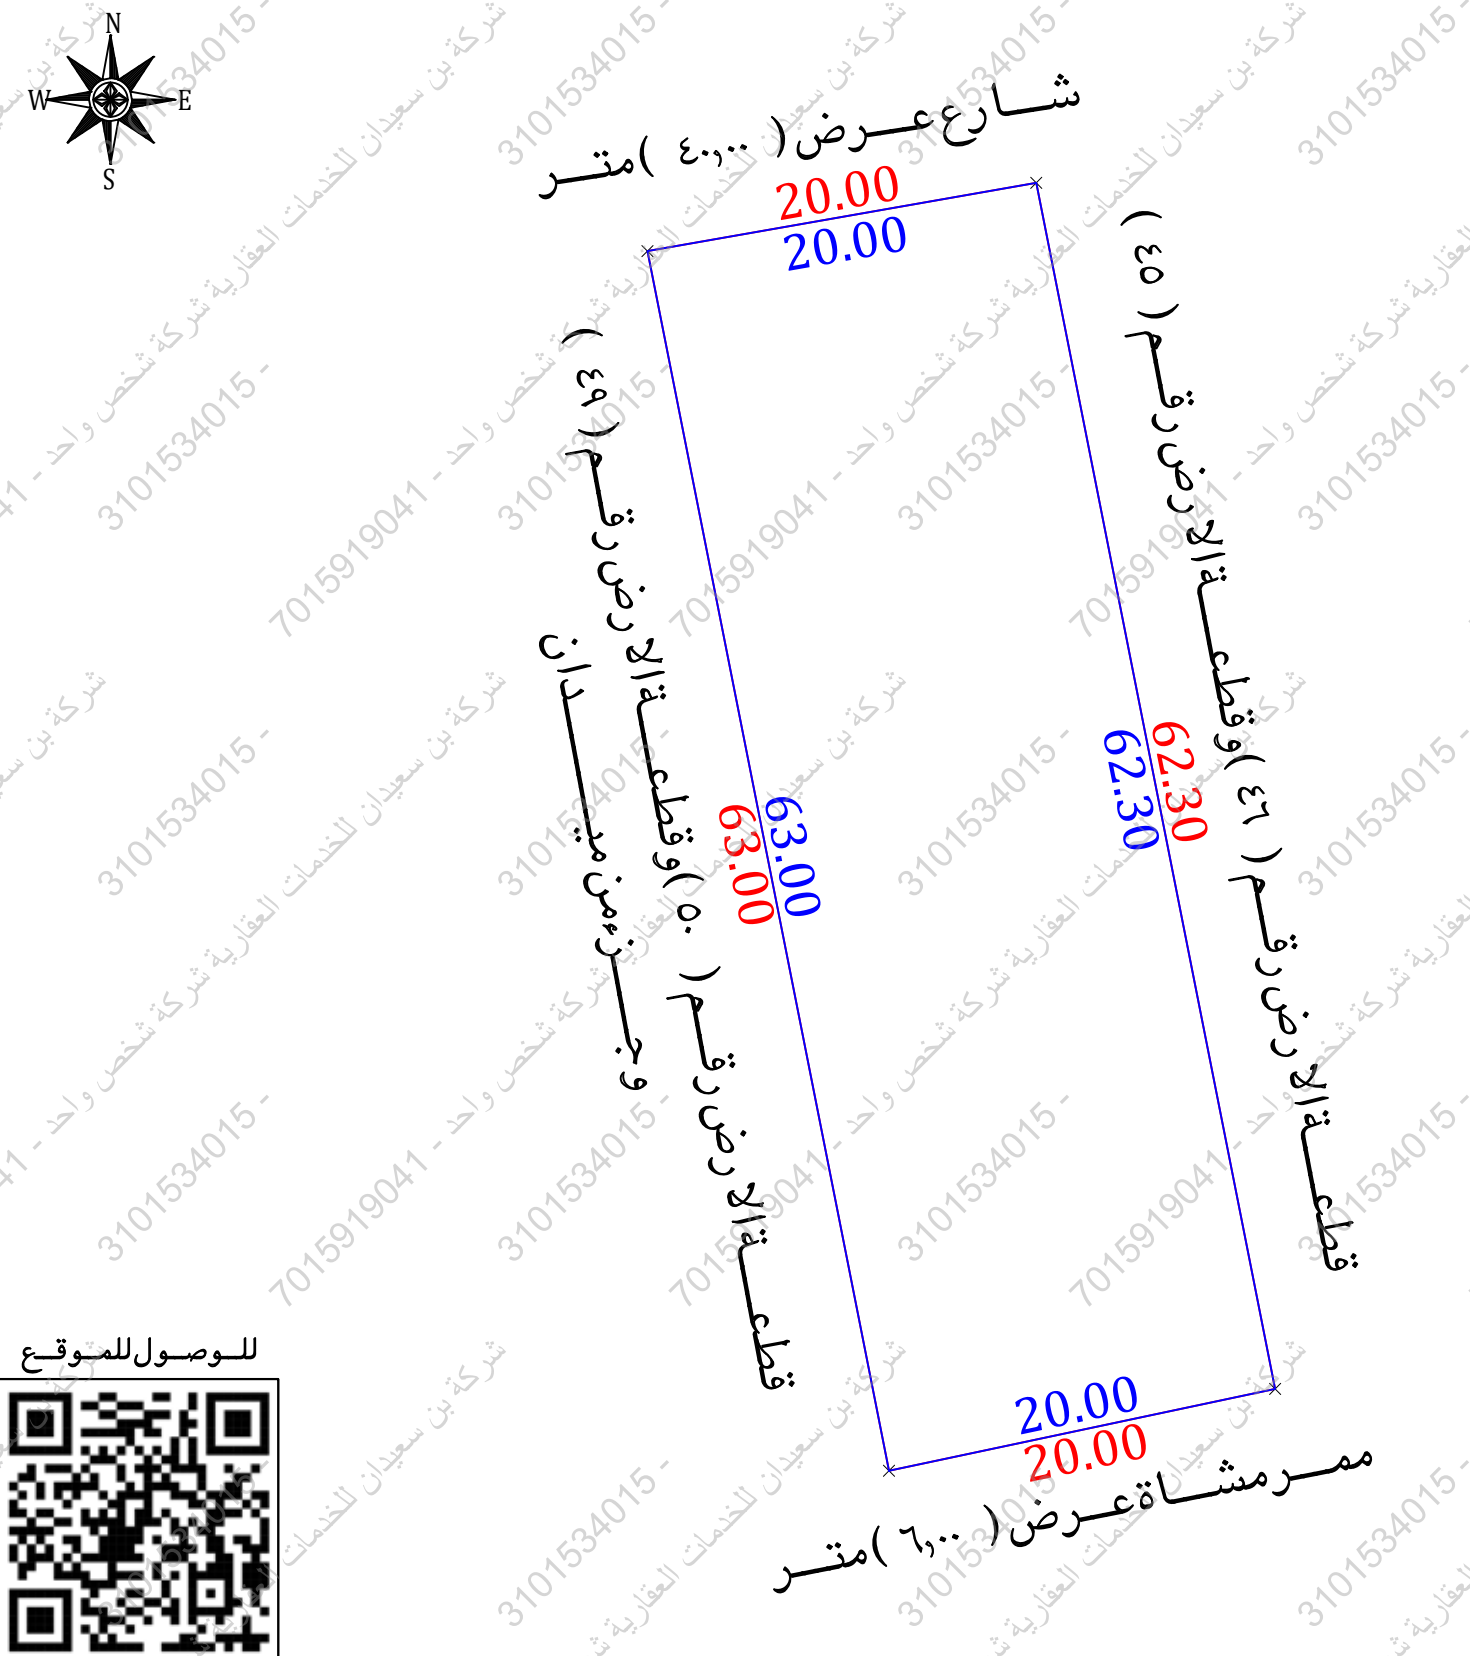


للوصول للموقع



أقرار

- جرى الوقوف على الطبيعة من قبل مساح مكتب فجن للاستشارات الهندسية وأتضح الأتي :
- نعم ☐ لا ☒ هل الصك مطابق للرفع المساحي
 - نعم ☒ لا ☐ هل تم ذكر جميع الاختلافات فى الرفع المساحي
 - نعم ☒ لا ☐ هل تم تطبيق جميع التعليمات الصادرة من المركز فى الرفع المساحي
 - نعم ☒ لا ☐ هل تم التوقيع وأرفاق أقرار صحة الموقع
 - نعم ☒ لا ☐ هل يوجد تدخل فى الأصل
 - نعم ☒ لا ☐ هل يوجد على الأصل مبنى مشترك
 - نعم ☒ لا ☐ هل ذكر المرجع المعتمد على الاستدلال على استخدام العقار
 - نعم ☒ لا ☐ هل تم الاستعلام من وزارة الزراعة حيال الأرض الزراعية
 - نعم ☒ لا ☐ الملاحظات والاختلافات والتدخلات
 - نوع الصك: سكني ☐ تجارى ☐ سكني تجارى ☒ صناعي ☐ زراعي ☐
 - الأرض على الطبيعة : مبنى قائم ☒ أرض فضاء ☐ أرض مسورة ☐ أرض زراعية ☐
 - طبيعة الأرض : منبسطة ☒ جبلية ☐ أخرى ☐
 - المخطط على الطبيعة : منفذ ☒ غير منفذ ☐ عشوائي ☐
 - يتحمل المكتب الهندسى المسئولية على ما ورد فى مخطط الرفع المساحي من حدود وأطوال وأحداثيات
 - هذا التقرير المساحي لا يعتد به كإثبات لسلامة أجراءات التملك أو تثبتت حدود الصك وموقعة
 - تم الربط بأقرب نقطة ثابتة
 - ملاحظات :
 - الممر فى الجهة الجنوبية غير مسفلت على الطبيعة
 - الحدود : الشمالى : الصك (شارع عرض ٤٠٠٠ متر)
الطبيعة (شارع عرض ٤٠٠٠ متر)
مستكشف بلدى (شارع عرض ٣٣,٠٠ متر)
 - رقم القطعة : الصك (٢/٤٧) المستكشفات (٤٧ - ٤٨)
 - رقم المخطط : الصك (٨٥٢/ق) المستكشفات (٨٥٢)

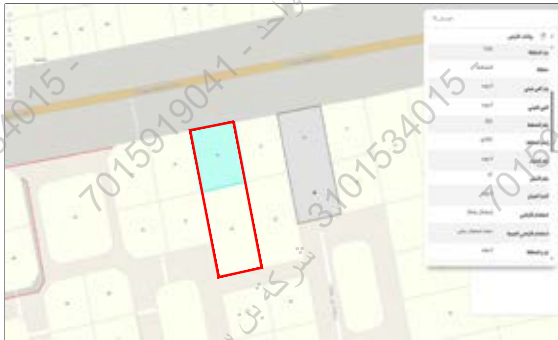صور من الطبيعة	المصور الجوى	مستكشف التقرير المساحي	مستكشف بلدى
  			

أحداثيات الموقع حسب نظام الاحداثيات العالمى	الشماليات	الشماليات	الشماليات	الشماليات
1	2886314.317	402544.172	5	
2	2886317.777	402563.870	6	
3	2886256.664	402575.973	7	
4	2886252.516	402556.408	8	

الاتجاه	بموجب الصك	الاتجاه	بموجب الطبيعة
الشمال	شارع عرض (٤٠٠٠) متر	الشمال	شارع عرض (٤٠٠٠) متر
الجنوب	ممر مشاة عرض (٦٠٠) متر	الجنوب	ممر مشاة عرض (٦٠٠) متر
الشرق	قطعة الارض رقم (٤٥) وقطعة الارض رقم (٤٦)	الشرق	قطعة الارض رقم (٤٥) وقطعة الارض رقم (٤٦)
الغرب	قطعة الارض رقم (٤٩) وقطعة الارض رقم (٥٠) وجزء من ميدان بطول (٦٣,٠٠) متر	الغرب	قطعة الارض رقم (٤٩) وقطعة الارض رقم (٥٠) وجزء من ميدان بطول (٦٣,٠٠) متر
المساحة	٢م (١٢٥٢,٨٠)	المساحة	٢م (١٢٥٢,٨٠)