

نموذج كروكي مساحي

المنطقة	القصيم
المالك	
الموضوع	كروكي مساحي
الموقع	عيون الجواء - المليداء
استخدام الموقع	زراعي
رقم القطعة	٢٣٤
رقم المخطط	١٣٦
رقم الصك	٤٦٣٣.٣٠.١٩٢٧
تاريخ الصك	١٤٤٢/٠٩/١٤ هـ



دار الابتكار للاستشارات الهندسية
DAR ALEBTAKAR ENGINEERING CONSULTANTS

تصميم معماري - تصميم داخلي - اشراف ادارة مشروعات - مخططات سلامة
تخطيط - رفع مساحي - دراسة الاحمال الكهرومائية
مكة المكرمة - الشراخ - شارع المهندس عمر قاضي - مركز السلام الاداري - الدور الاول - مكتب رقم ٢

EMAIL - dar.alebtakar.business@gmail.com TEL- 7219805550

أبعاد الأرض

الاتجاه	بموجب الصك	بموجب الطبيعة	ملاحظات	الحدود بموجب الصك	الحدود بموجب الطبيعة
شمال	٢٠٠	٢٠٠,٠٠	مطابق	قطعة رقم ٢٧٥	جار
جنوب	٢٠٠	٢٠٠,٠٠	مطابق	شارع عرض ٣٠ متر	شارع مختلف العروض من ٢٩,٧٠ م الى ٢٩,٧٠ م (الجزء المسفلت ١٠٠ م)
شرق	٢٥٠	٢٥٠,٠٠	مطابق	شارع عرض ١٠٠ متر	شارع مختلف العروض من ٣٣,٣٠ م الى ٣٣,٣٠ م (غير مسفلت)
غرب	٢٥٠	٢٥٠,٠٠	مطابق	قطعة رقم ٢٣٥	جار
المساحة	٢٥٠٠٠	٢٥٠,٠٠٠,٠٠	مطابق		


رقم القطعة	شماليات	شرقيات	رقم القطعة	شماليات	شرقيات
1	2923605.395	364549.092			
2	2923474.021	364761.791			
3	2923303.862	364656.691			
4	2923435.237	364443.992			
5					


إقرار

جرى الوقوف على الطبيعة من قبل مساح مكتب
دار الابتكار للاستشارات الهندسية و أضح الآتي:

- هل الصك مطابق للرفع المساحي ☒ نعم ☐ لا
- هل تم ذكر جميع الاختلافات في الرفع المساحي ☒ نعم ☐ لا
- هل تم تطبيق جميع التعليمات الصادرة من المركز في الرفع المساحي ☒ نعم ☐ لا
- هل تم التوقيع و ارفاق اقرار صحة الموقع ☒ نعم ☐ لا
- هل يوجد تداخل في الأصل أو أجزاء مشتركة ☒ نعم ☐ لا
- هل يوجد شوارع مختزلة على الأصل في المخطط أو المستكشف الجغرافي أو الطبيعة ولم يتم ذكره في الصك ☒ نعم ☐ لا
- هل تم ذكر المرجح المعتمد عليه في الاستدلال على استخدام العقار ☒ نعم (الصك) ☐ لا
- هل تم الاستعلام من وزارة الزراعة حيال الأراضي الزراعي ☒ نعم ☐ لا
- الملاحظات والاختلافات والتدخلات: ☒ يوجد ☐ لا يوجد (مع التوضيح)
- طبيعة الأرض: ☒ جبلية ☐ منبسطة ☐ مبنى قائم
- مستملات الموقع كالتالي: أرض بها ملاحق
- هل يوجد منفعة مشتركة ☒ نعم ☐ لا
- تم الرفع بنظام VRS واستخدام نظام الاحداثيات WGS-84-UTM38N
- تم الرفع المساحي بارشاد المندوب حسب طلب الجهة المخولة
- هذا التقرير المساحي لا يعتد به في اثبات سلامة اجراءات التملك
- يتحمل المكتب المسؤولية عن صحة ماورد في مخطط الرفع المساحي حدود واطوال ومساحة واحداثيات

الختم	دار الابتكار للاستشارات الهندسية DAR ALEBTAKAR ENGINEERING CONSULTANTS م.ب. ٤٦٣٣٣٠١٩٢٧	تاريخ الاعتماد ١٤٤٧/١٢/٢٢ هـ
-------	--	------------------------------

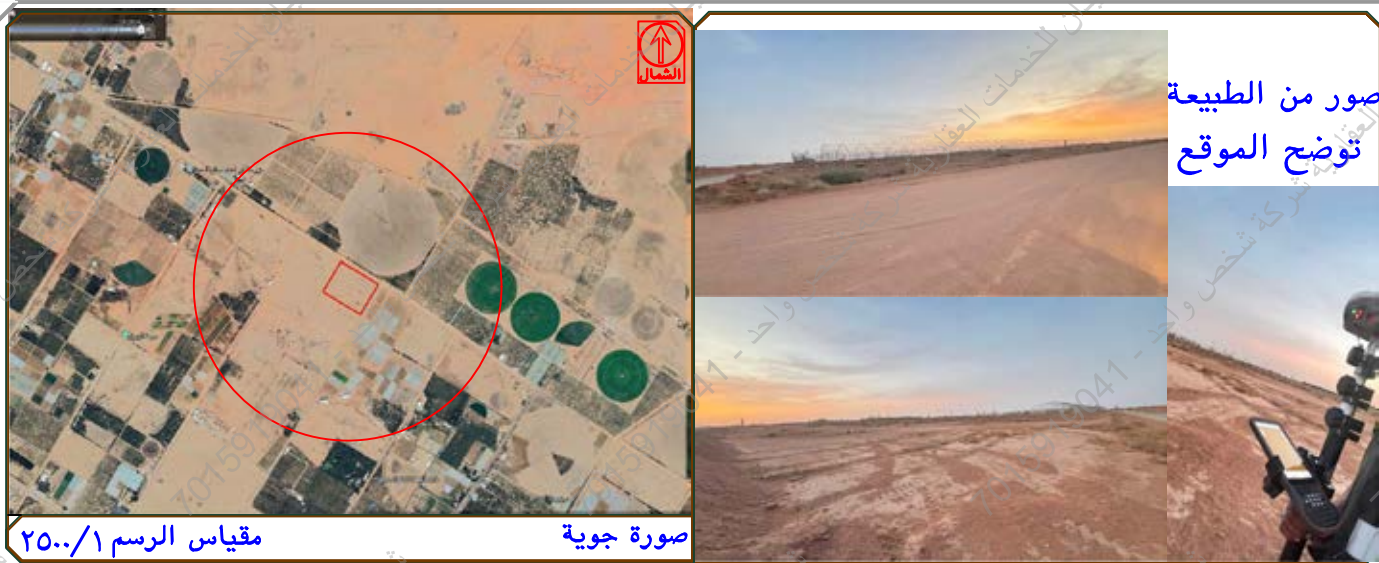

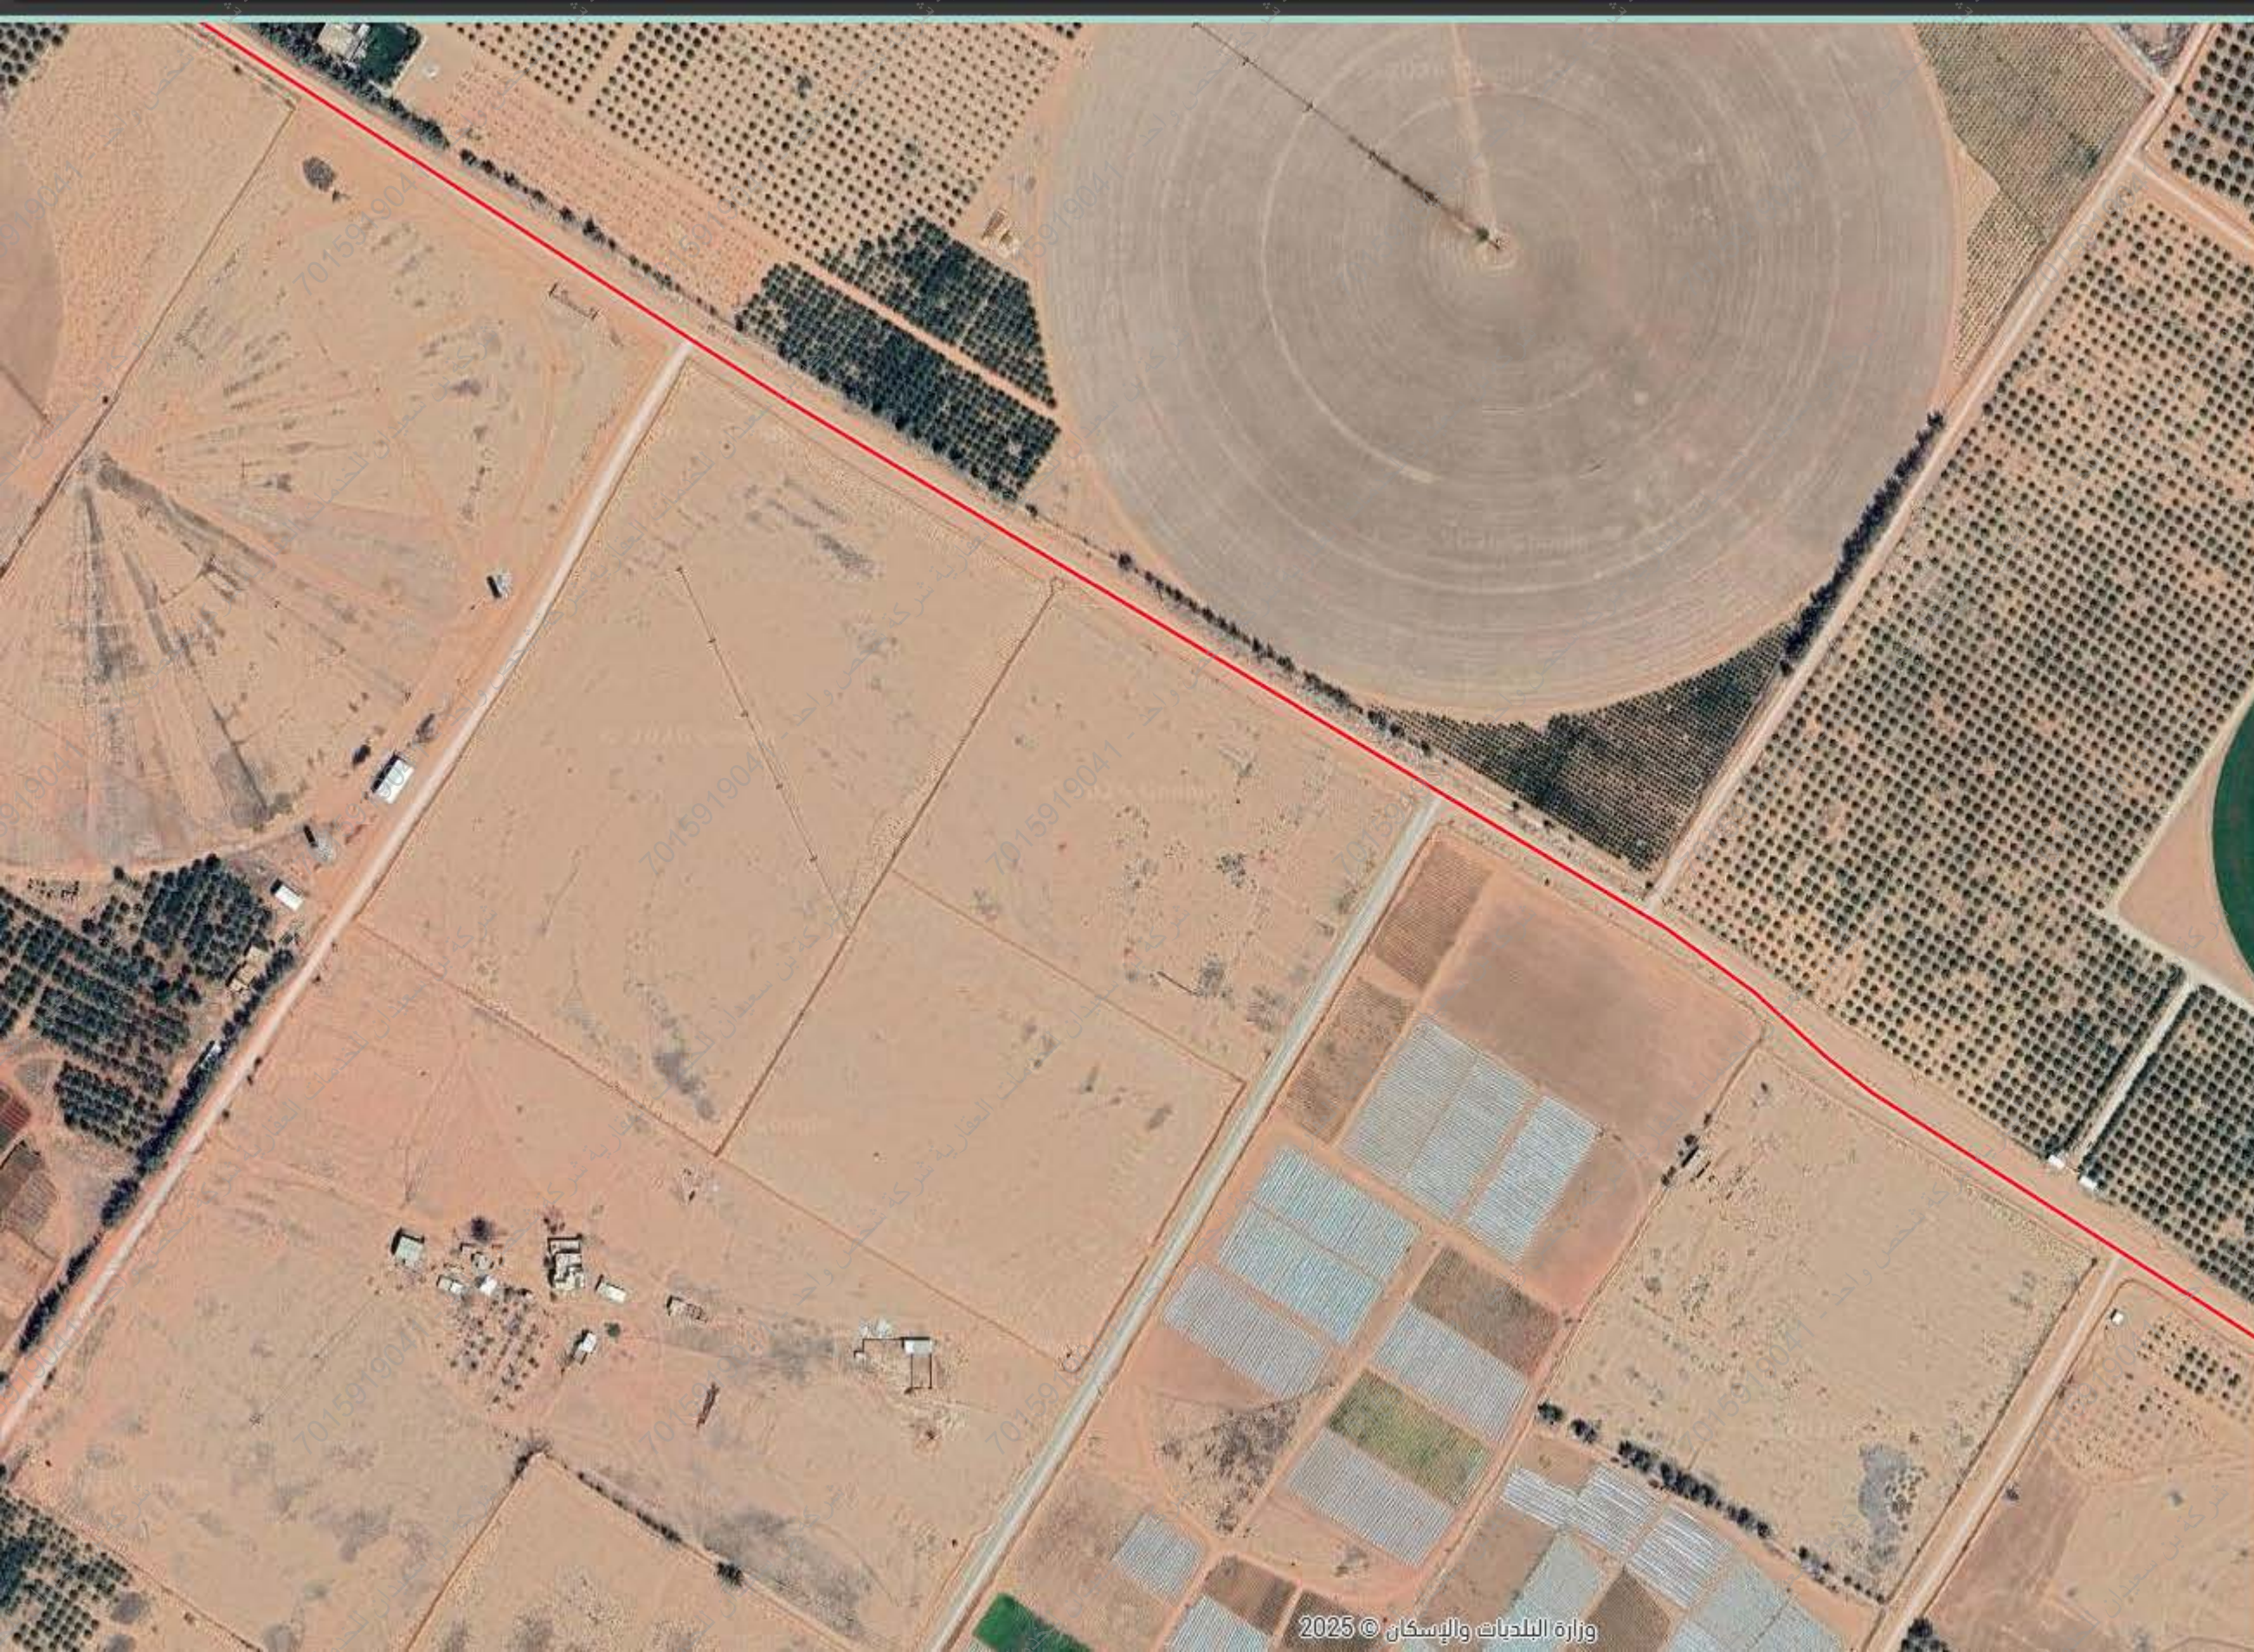

القصيم

بحث عن موقع

41°

عيون الجواء 49

شارع عيون الجواء 49 ، عيون الجواء

رمز الاستجابة السريعة

مشاركة

حفظ الموقع

الإتجاهات

البيانات الأساسية

تصنيف الشارع

شارع رئيسي

عرض الشارع

26 م

حالة الشارع

جيد

عدد الخطوط

1

اتجاه الطريق

اتجاهين

جزيرة وسطية

لا

طول الشارع

6.06 كم

سرعة الشارع

حالة الرصف

جيد

عدد الأشجار


-

نوع السطح

ترابية

الخدمات

وزارة البلديات والإسكان © 2025

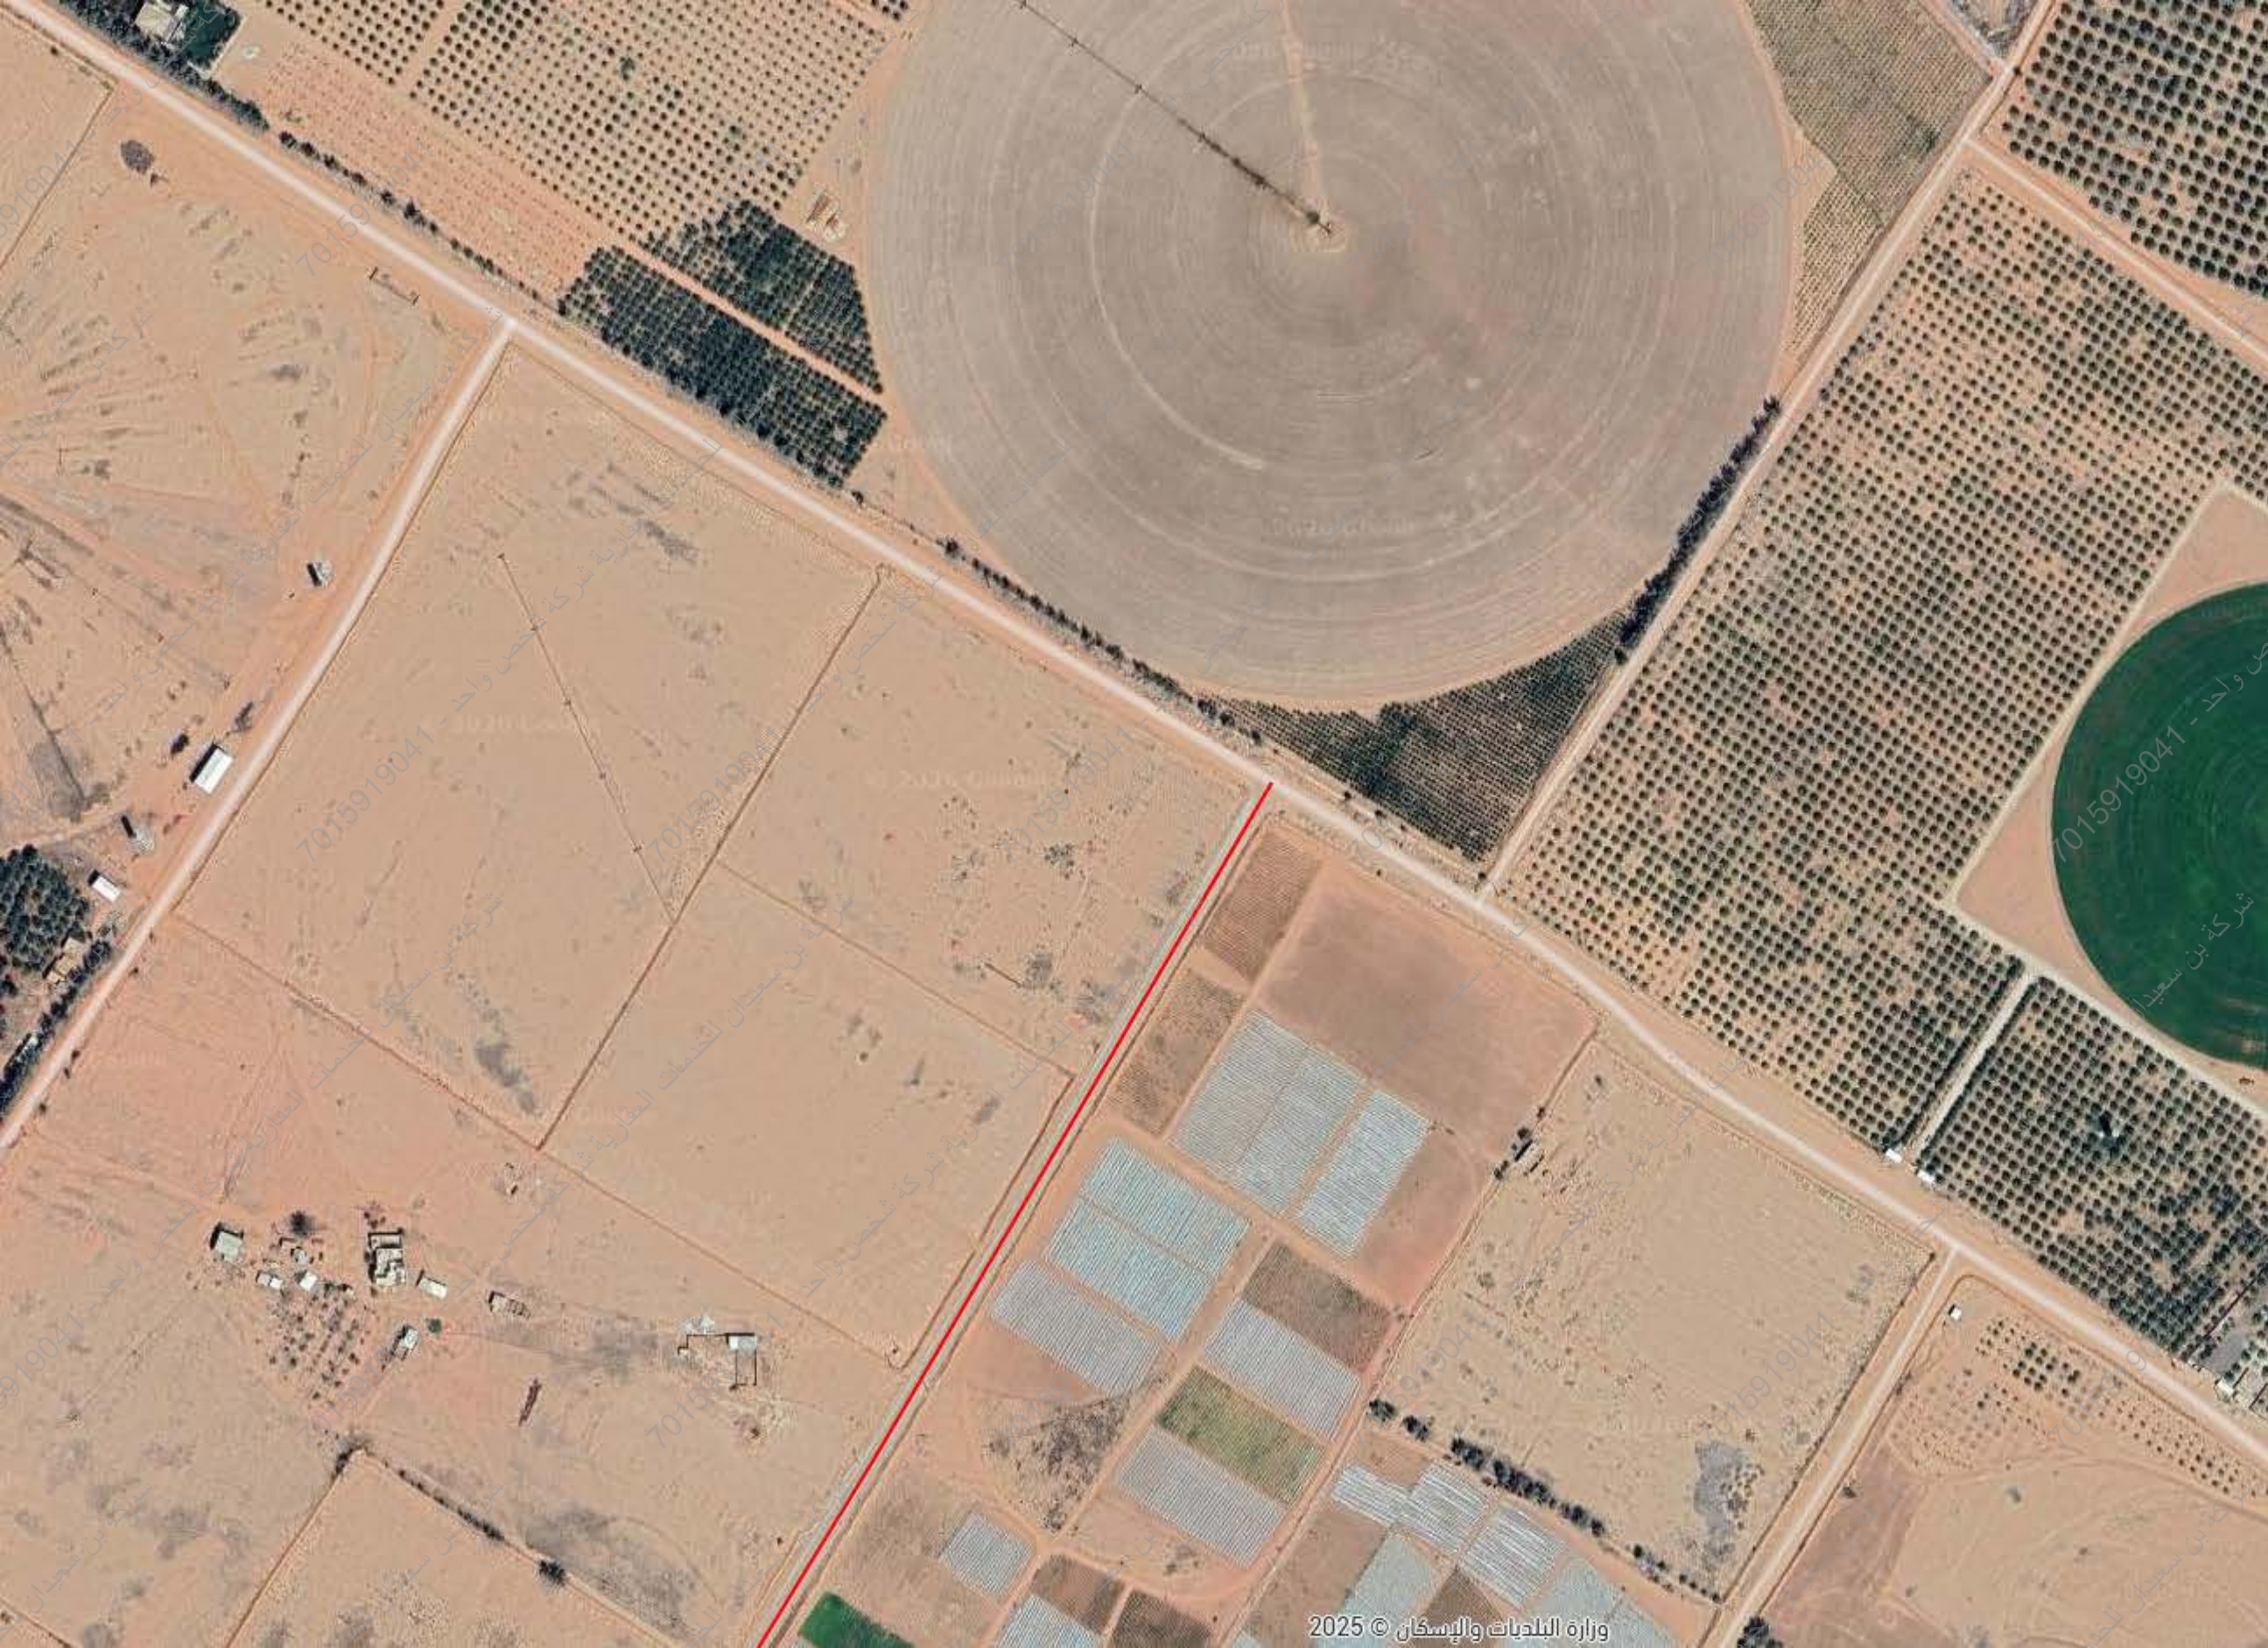

القصيم

بحث عن موقع

42°

عيون الجواء 916

شارع عيون الجواء 916

رمز الاستجابة السريعة

مشاركة

حفظ الموقع

الإتجاهات

البيانات الأساسية

تصنيف الشارع

طريق محلي

عرض الشارع

26 م

حالة الشارع

غير معروف

عدد الخطوط

1

اتجاه الطريق

اتجاهين

جزيرة وسطية

لا

طول الشارع

7.75 كم

سرعة الشارع

حالة الرصف

غير معروف

عدد الأشجار

-

نوع السطح

غير معروف

الخدمات

وزارة البلديات والإسكان © 2025