

نموذج كروكي مساحي

المنطقة	القصيم
المالك	
الموضوع	كروكي مساحي
الموقع	بريدة - العريضي
استخدام الموقع	سكني
رقم القطعة	٢
رقم المخطط	ق / ب / ٧٥٧٦
رقم الصك	٧٦٢٥١٦٠٠٥٧٥٩
تاريخ الصك	١٤٤٣/٨/٤ هـ

D . R . T

D . R . T ENGINEERING CONSULTANTS
تصميم مساحي - تصميم داخلي - اشراف البناء - مشروعات - مخططات سلامة
تخطيط - رفع مساحي - دراسة الاحمال الكهربائية
مكة المكرمة - الرياض - جده - جدة - الدمام - الخبر - القطيف - بقيق - بئر
EMAIL - dr.abdulkar.basim@gmail.com TEL - 0570426636

أبعاد الأرض

الاتجاه	بموجب الصك	بموجب الطبيعة	ملاحظات	الحدود بموجب الصك	الحدود بموجب الطبيعة
شمال	٣٧,٩٨	٣٨,٤٩ + ٤,٨٠	٥,٣٦ م	شارع عرض ٢٠,٠٠ م	شارع مسفلت منه عرض ١٣,٠٠ م شرقا و ١٥,٠٠ م غربا
جنوب	٣٧,٢٥	٣٧,٦٠	٠,٣٥ م	شارع عرض ١٠,٠٠ م تم توسعته الى عرض ١٢,٥٠ م مقترح بعرض ١٥,٠٠ م مستقبلا	شارع عرض ١٠,٠٠ م
شرق	٩٧,١٠	١٠١,٠٠	٣,٩٠ م	شارع عرض ١٢,٠٠ م حسب الطبيعة تم توسعته الى ١٥,٠٠ م من الملك	شارع عرض ١٢,٠٠ م
غرب	١٧,٠٠ + ٧,٣٤ + ٣٩,٥٠ ٤٧,٥٠ + ٣,٣٥ +	٦٨,٤٠ + ١٠,٠٠ + ٣٦,٣٧	٠,٠٨ م	شارع عرض ١٠,٠٠ م تم توسعته بعرض ١٢,٥٠ م مقترح بعرض ١٥,٠٠ م مستقبلا والل عبدالرحمن العلوي والل بنت الشويحي	شارع عرض ١٠,٠٠ م وقام الحد جار
المساحة	٢٤٠٧٦,٥٦ م ^٢	٢٤٤٩٢,٣٢ م ^٢	٤١٥,٧٦٠ م ^٢		

رقم	شماليات	م	م	م	م
1	2909056.180	392107.120	6	2909020.080	392118.630
2	2909059.739	392110.334	7	2909019.839	392108.633
3	2909065.317	392148.420			
4	2908969.922	392181.600			
5	2908957.451	392146.128			

إقرار

جري الوقوف على الطبيعة من قبل مساح مكتب
دي آر تي للاستشارات الهندسية و أضع الآتي:

- هل الصك مطابق للرفع المساحي ☒ نعم ☐ لا
- هل تم ذكر جميع الاختلافات في الرفع المساحي ☒ نعم ☐ لا
- هل تم تطبيق جميع التعليمات الصادرة من المركز في الرفع المساحي ☒ نعم ☐ لا
- هل تم التوقيع و ارفاق اقرار صحة الموقع ☒ نعم ☐ لا
- هل يوجد تداخل في الأصل أو أجزاء مشتركة ☒ نعم ☐ لا
- هل يوجد شوارع مختلة على الأصل في المخطط أو المستكشف الجغرافي أو الطبيعة ولم يتم ذكره في الصك ☒ نعم ☐ لا
- هل تم ذكر المرجع المعتمد عليه في الاستدلال على استخدام العقار ☒ نعم (بلدي) ☐ لا
- الملاحظات والاختلافات والتدخلات: ☒ يوجد ☐ لا يوجد

- (مع التوضيح)
٩- طبيعة الأرض: ☒ جبلية ☐ منبسطة ☒ مبنى قائم
١٠- مشتملات الموقع كالتالي: ☒ حوش به مبنى سكني

- تم الرفع بنظام الـ VRS واستخدام نظام الاحداثيات WGS-84-UTM38N
- تم توضيح الموقع من عدة زوايا بصور فوتوغرافية موضحة أدناه .
- تم الرفع المساحي بارشاد المندوب حسب طلب الجهة المخولة
- هذا التقرير المساحي لا يعتد به في اثبات سلامة اجراءات التملك
- يتحمل المكتب المسؤولية عن صحة ماورد في مخطط الرفع المساحي حدود واطوال ومساحة واحداثيات

الختم




تاريخ الاعتماد ١٤٤٧/٠٥/٢٥ هـ

صور من الطبيعة
توضح الموقع



صورة جوية

مقياس الرسم ١/٢٥٠٠

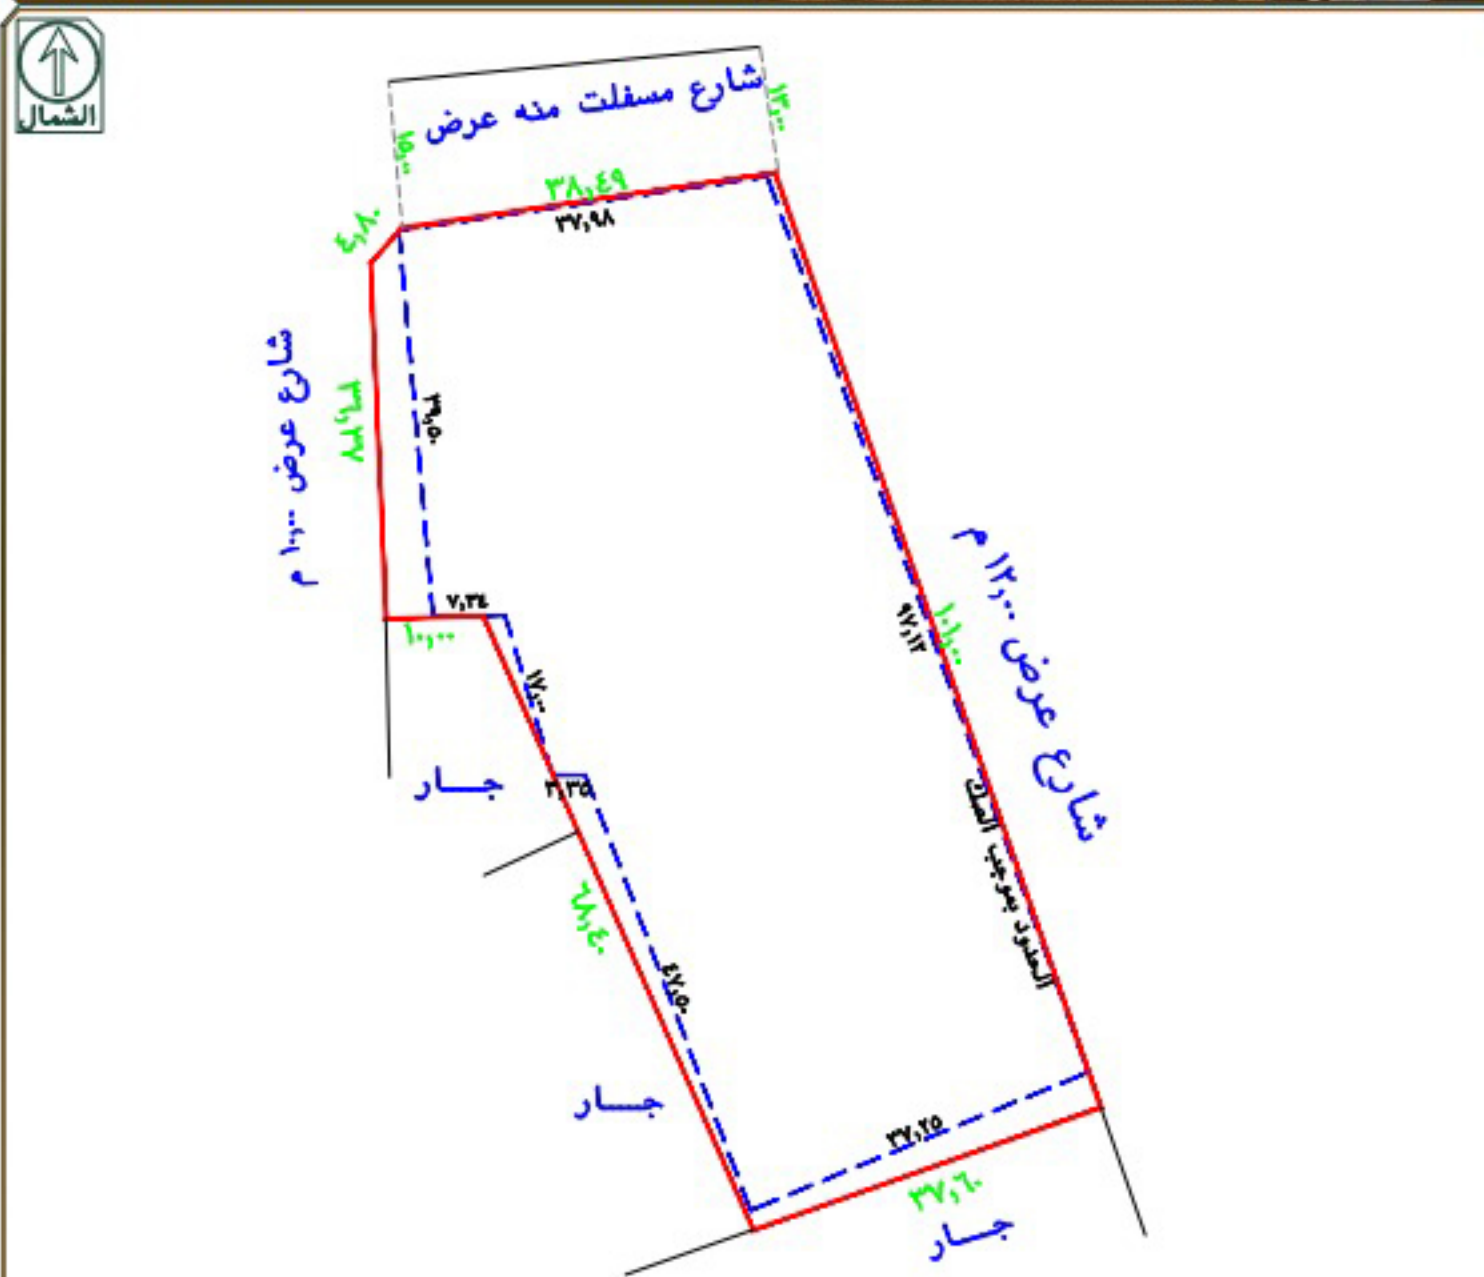

الحدود بموجب الصك
الحدود بموجب الطبيعة
تم الرفع من واقع الطبيعة
مقياس الرسم ١/٣٠٠

ملاحظات

يوجد اختلاف في اسم الحي بين الصك ويوماب
يوجد فرق في الاطوال والمساحة الاجمالية بين الطبيعة والصك
يوجد اختلاف في الحدود بين الصك والطبيعة

نموذج كروكي مساحي

المساحة	القسم
المالك	
الموضوع	كروكي مساحي
الموقع	بريدة - العريضي
استخدام الموقع	سكني
رقم القطعة	١
رقم المخطط	ق ب / ٧٥٧٦
رقم الصك	٣٦٢٥٤٩٠٠٠١٦٣
و تاريخ الصك	١٤٤٣/٨/٥ هـ

D . R . T

D . R . T ENGINEERING CONSULTANTS
المهندس الدكتور المهندس علي الشريف - مالك - مساحات مساحات
مستشاري مساحي - دراسة الاحمال الكبريتية
مكة المكرمة - شارع - جوار البنك الأهلي فرع الرياض - مبنى رقم ١١
Email : dr.drt@hotmail.com TEL : 0114226263

أبعاد الأرض

الاتجاه	بموجب الصك	بموجب الطبيعة	ملاحظات	الحدود بموجب الطبيعة
شمال	٤٦,٦٠	٤٨,١٠	١,٥٠+	شارع عرض ٢٠,٠٠ م
جنوب	٤٥,٧٥	٤٧,٢٠	١,٤٥+	شارع عرض ١٠ م ثم توسعته الى عرض ١٢,٥٠ م مقترح بعرض ١٥ م مساقلا
شرق	٨٤,٥٠	٨٧,٨٠	٣,٣٠+	ارض مملوكة بقاء ومزرعة الرديني
غرب	٩٣,٩٩	٩٧,٢٠	٣,٢١+	شارع عرض ١٢,٠٠ م حسب الطبيعة ثم توسعته بعرض ١٥ م من الملك
المساحة	٤٠٦٩,٦٠ م ^٢	٤٣٦٠,٥٤ م ^٢	٢٩٦٠,٩٤٠ م ^٢	


رقم	شماليات	شرقيات	ملاحظات
1	2909066.925	392160.621	
2	2909073.345	392208.291	
3	2908990.584	392237.608	
4	2908975.263	392192.962	

صور من الطبيعة توضح الموقع



مقياس الرسم ١/٢٥٠٠

صورة جوية

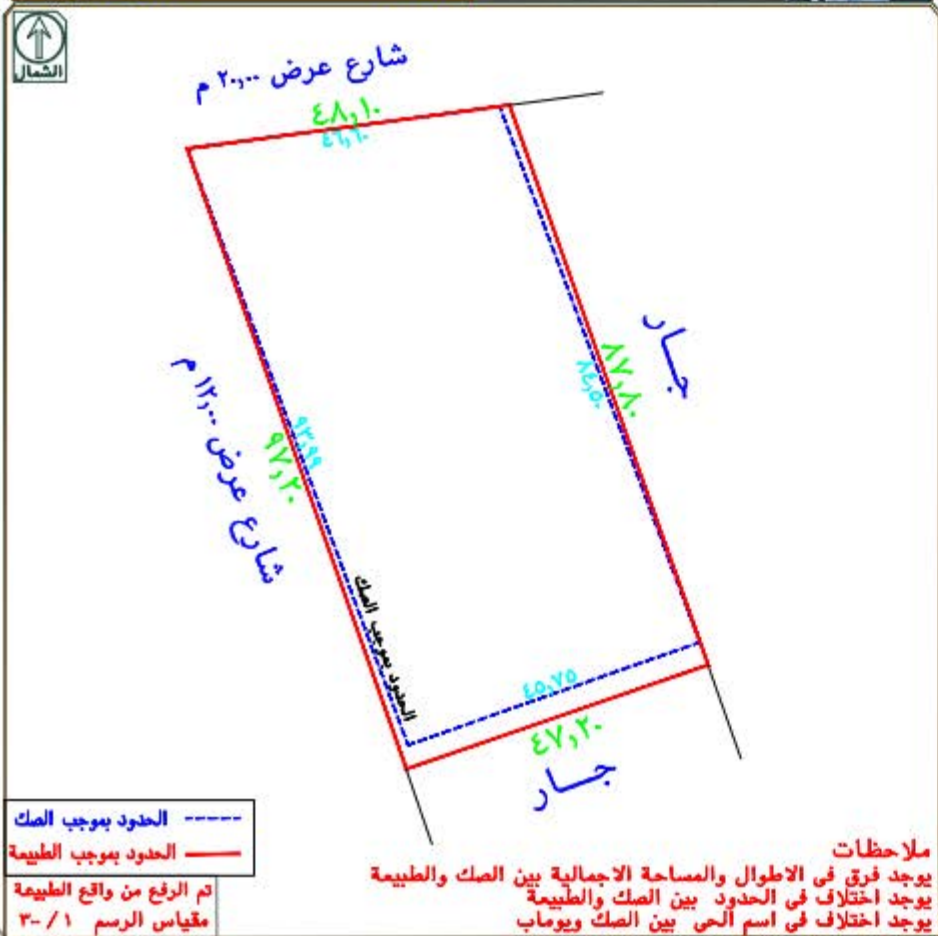

الحدود بموجب الصك

الحدود بموجب الطبيعة

تم الرقع من واقع الطبيعة

مقياس الرسم ١/٣٠٠