



صور من الطبيعة
توضح الموقع



مقياس الرسم ٢٥٠٠/١



قطعة رقم ٤٥٢

۳۱۲.

فقطه رسم

39,97

رقم ١٣٣
قطعة

متبقى القطعة رقم ٤٥١

۹

MO, v.

شارع عرض ۲۰م

تم الرفع من واقع الطبيعة
مقياس الرسم ٣٠٠ / ١

يوجد باب في السور الفاصل بين القطعة والجار السرفي
لسور غيب مكيال بين حد القطعة والجار الشرقي من الجهة الشمالية الشرقية

نموج کروکی مساحی

المنطقة	القصيم
المالك	
الموضوع	كروكى مساحى
الموقع	البكيرية - الفويلق
استخدام الموقع	سكنى
رقم القطعة	ج/ ٤٥١
رقم المخطط	ق/ت/ ٢٥٤٤/١
رقم الصك	٣٦٢٩.٦...٦.١
تاريخ الصك	١٤٣٨/١١/٧هـ

D. R. T.

D . R . T ENGINEERING CONSULTANTS

تصميم معماري تصميم داخلي اشراف ادارة مشروعات -مخططات سلامة
تخطيط-رفع مساحي- دراسة الاحمال الكهربائية


مكة المكرمة- الشراف - مركز السلام الإداري الدور الأول- مكتب رقم ١١

EMAIL - dar.alebtkar.business@gmail.com TEL- 0570426636



أبعد الأَرْضِ

الاتجاه	بموجب الصك	بموجب الطبيعة	ملاحظات	ملاحظات	الحدود بموجب الصك	الحدود بموجب الطبيعة
شمال	٣١,٢	٣١,٢٠	مطابق		قطعة رقم ٤٥٢	جزء من القطعة رقم ٤٥٢
جنوب	٣٥,٧	٣٥,٧٠	مطابق		شارع عرضه ٢٠ م	شارع عرض ٢٠,٠٠م
شرق	٥٦,٩	٥٦,٩٠	مطابق		قطعة رقم ٤٥١ / ورقم ٤٥١/ب	متبقى القطعة رقم ٤٥١
غرب	٤٩,٦	٤٩,٩٦	٣٦٠ م		قطعة رقم ٤٤٩ ورقم ٤٤٨	جزء من القطعة رقم ٤٤٩ وقطعة رقم ٤٤٨
المساحة	٢١٧٧٢,٨١	٢١٧٧٢,٨١	مطابق			

رقم القطعة	شماليات	شرقيات	رقم القطعة	شماليات	شرقيات
1	2926209.178	325479.610			
2	2926208.803	325510.808			
3	2926152.420	325503.150			
4	2926160.496	325468.374			

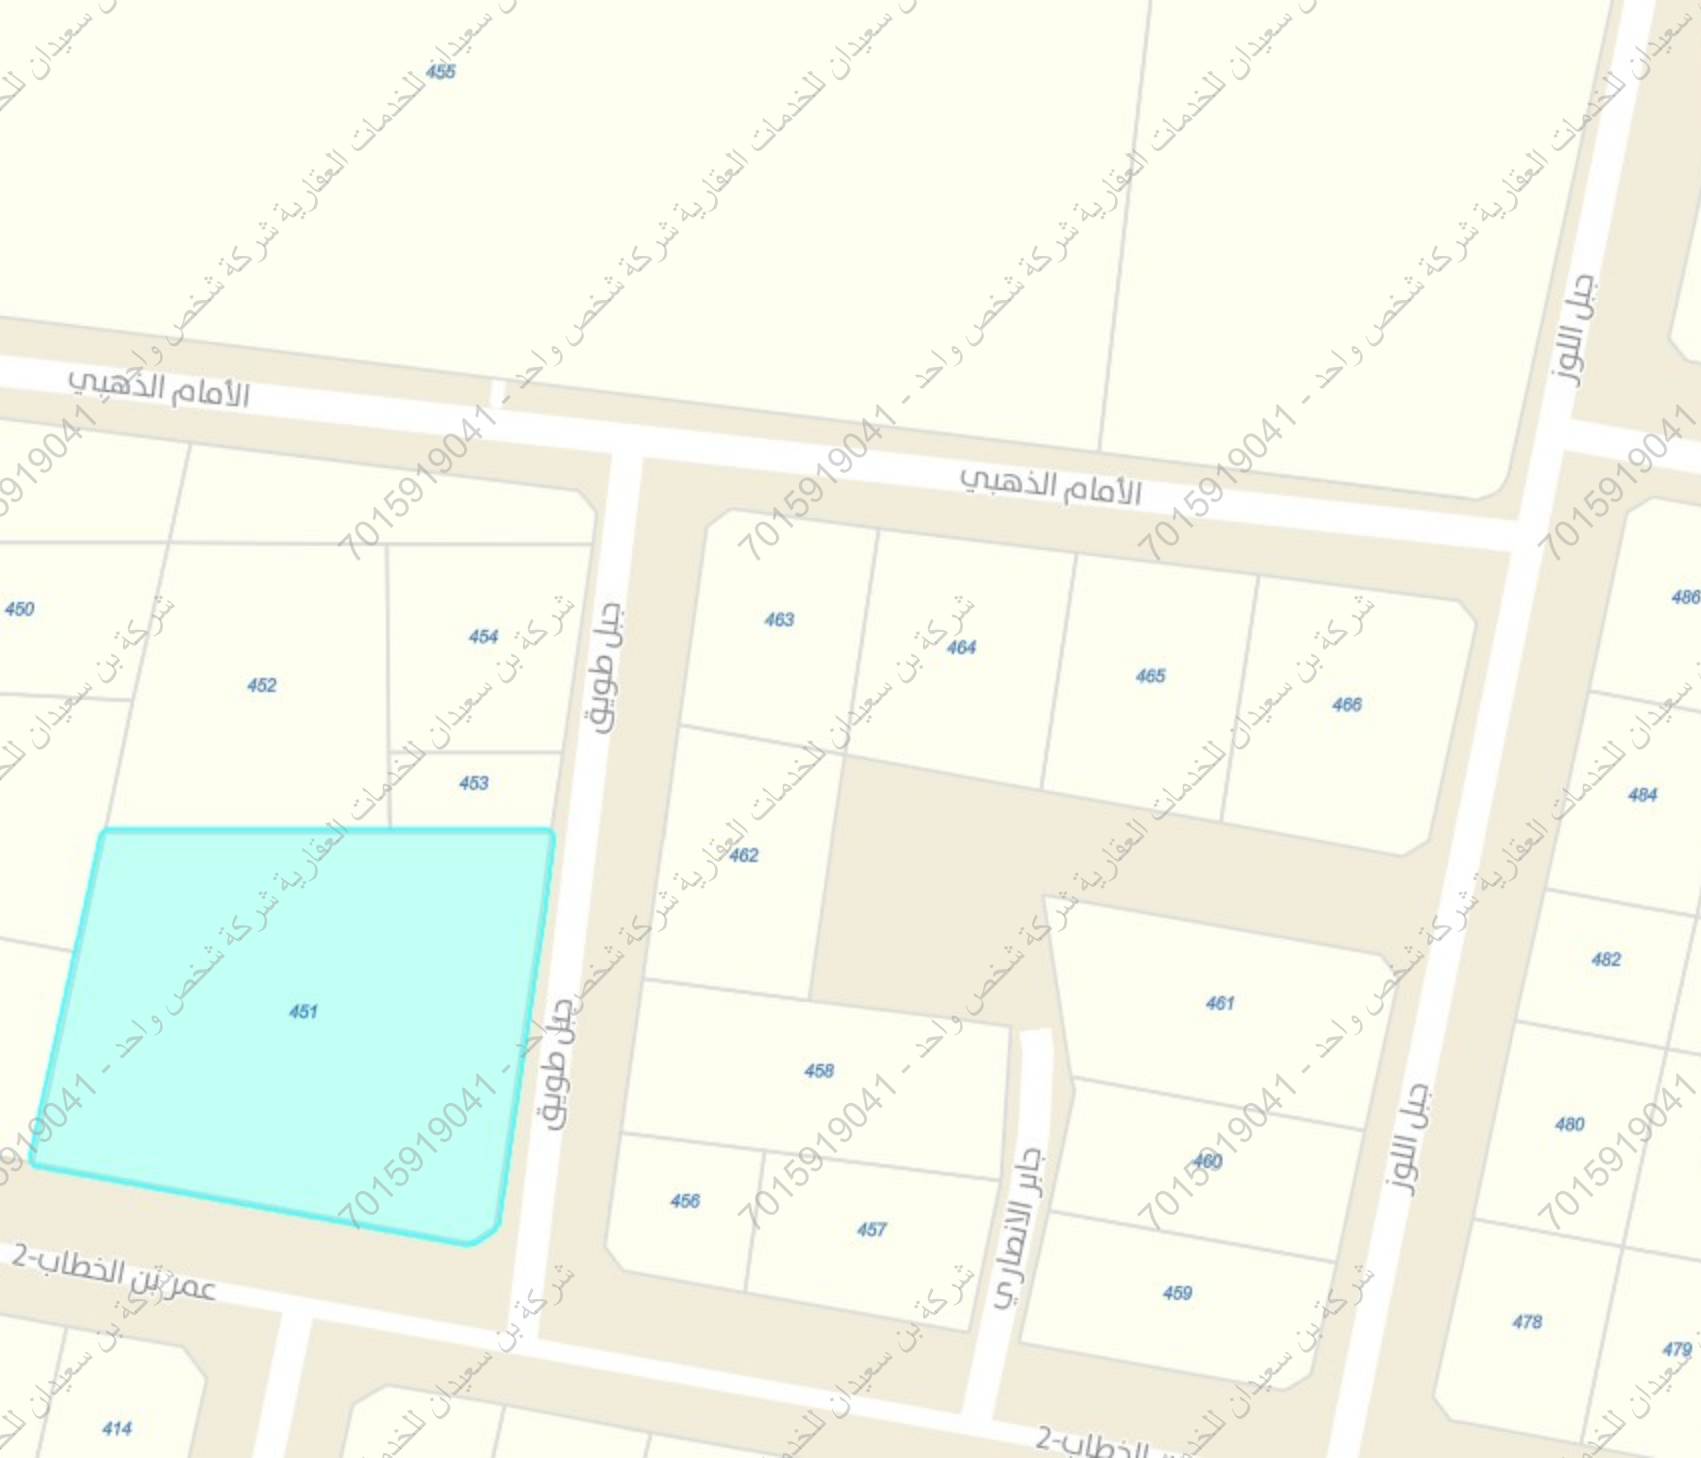

تقريب إلى	
بيانات الأرض	
رمز ابيديه المرعيه	---
البلدية الفرعية	لا يوجد
رمز المنطقة	59528
منطقة	الرابية
رمز الحي فرعي	لا يوجد
الحي الفرعي	لا يوجد
رقم المخطط	2544
اسم المخطط	مخطط الفويلق برقم 2544
رقم البلوك	لا يوجد
رقم الأرض	451
الرمز البريدي	لا يوجد
استخدام الأراضي	سكني
	شقة سكنية

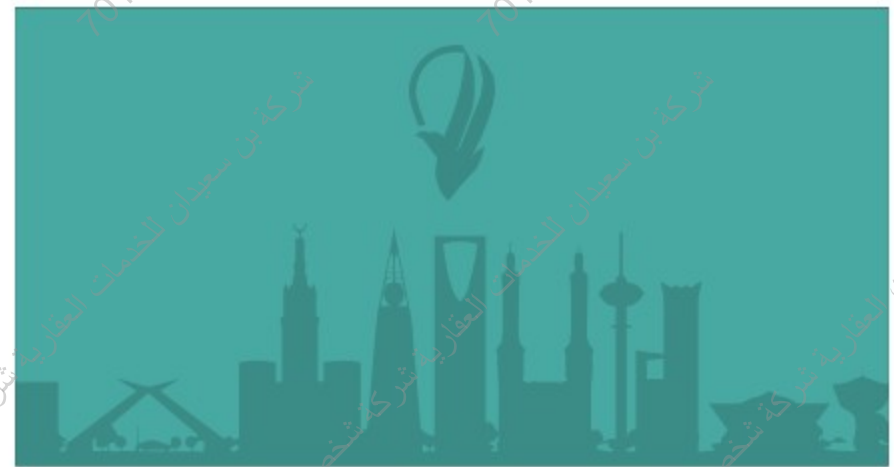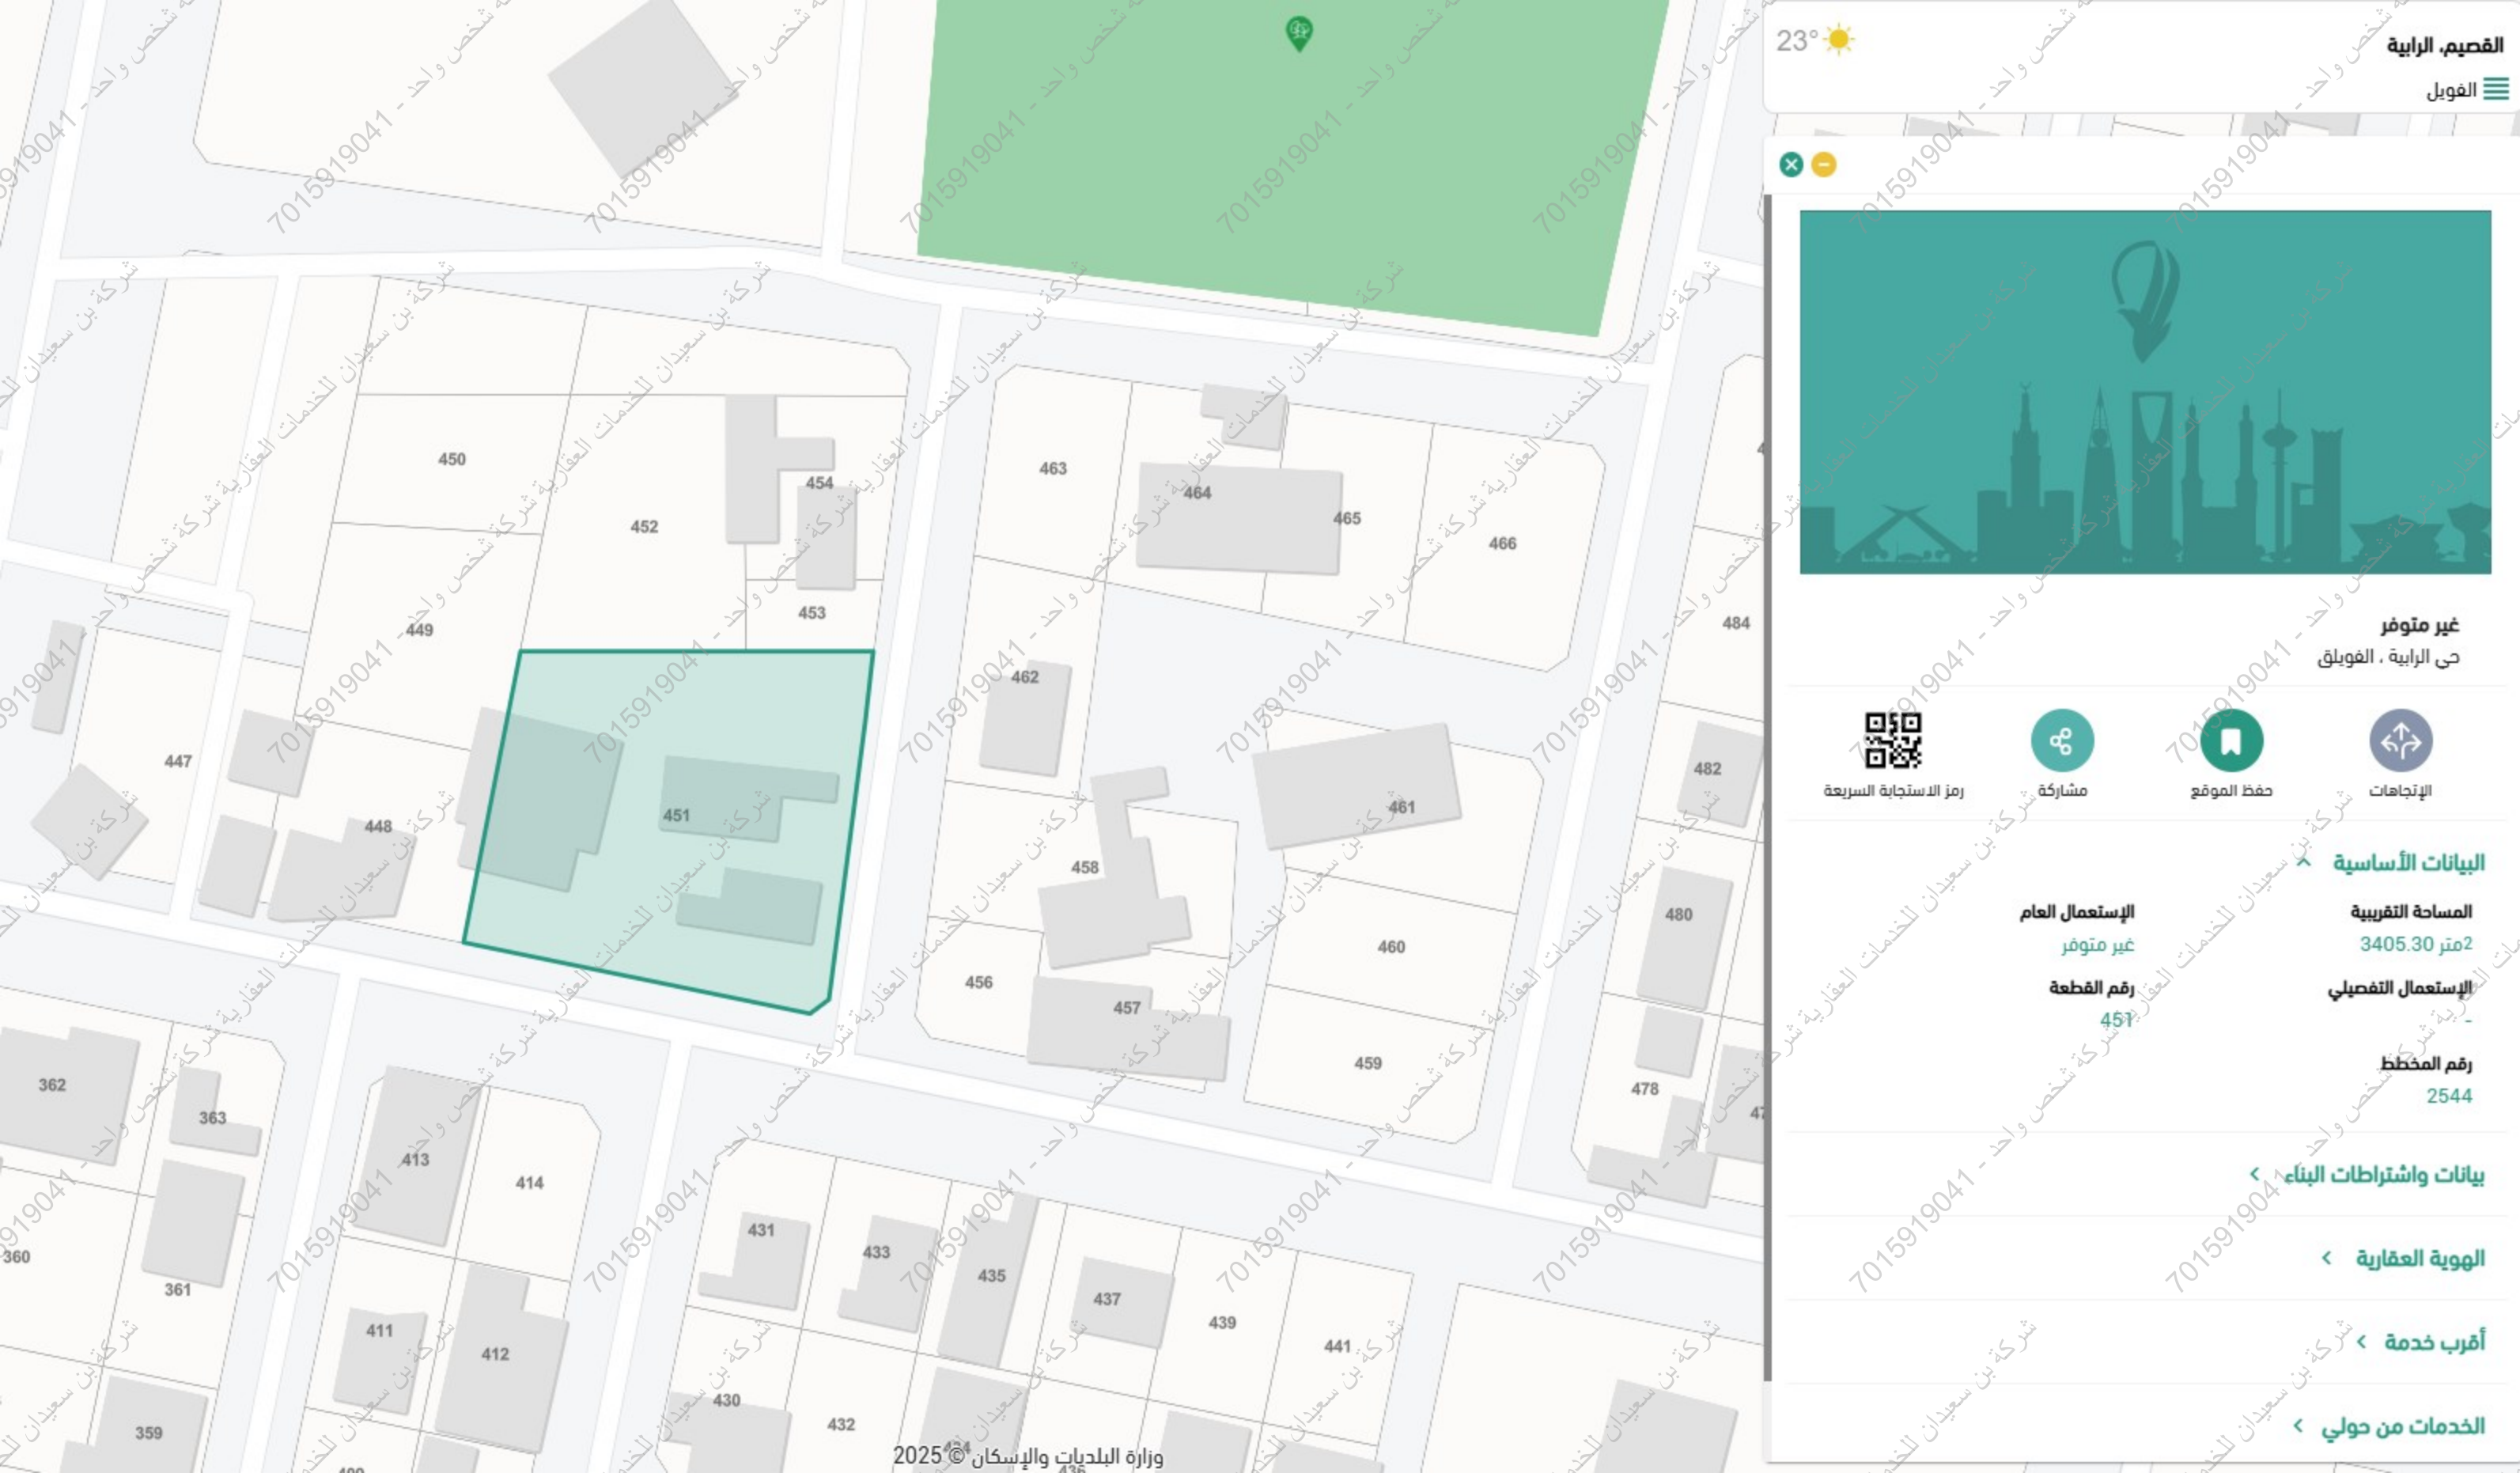

غير متوفر
حي الراجية , القول

- رمز الاستجابة السريعة
- مشاركة
- حفظ الموقع
- الإتجاهات

البيانات الأساسية

- المساحة التقريبية
2متر 3405.30
- الإستعمال العام
غير متوفر
- رقم القطعة
451
- رقم المخطط
2544

بيانات واشتراطات البناء

الهوية العقارية

أقرب خدمة

الخدمات من حولي