
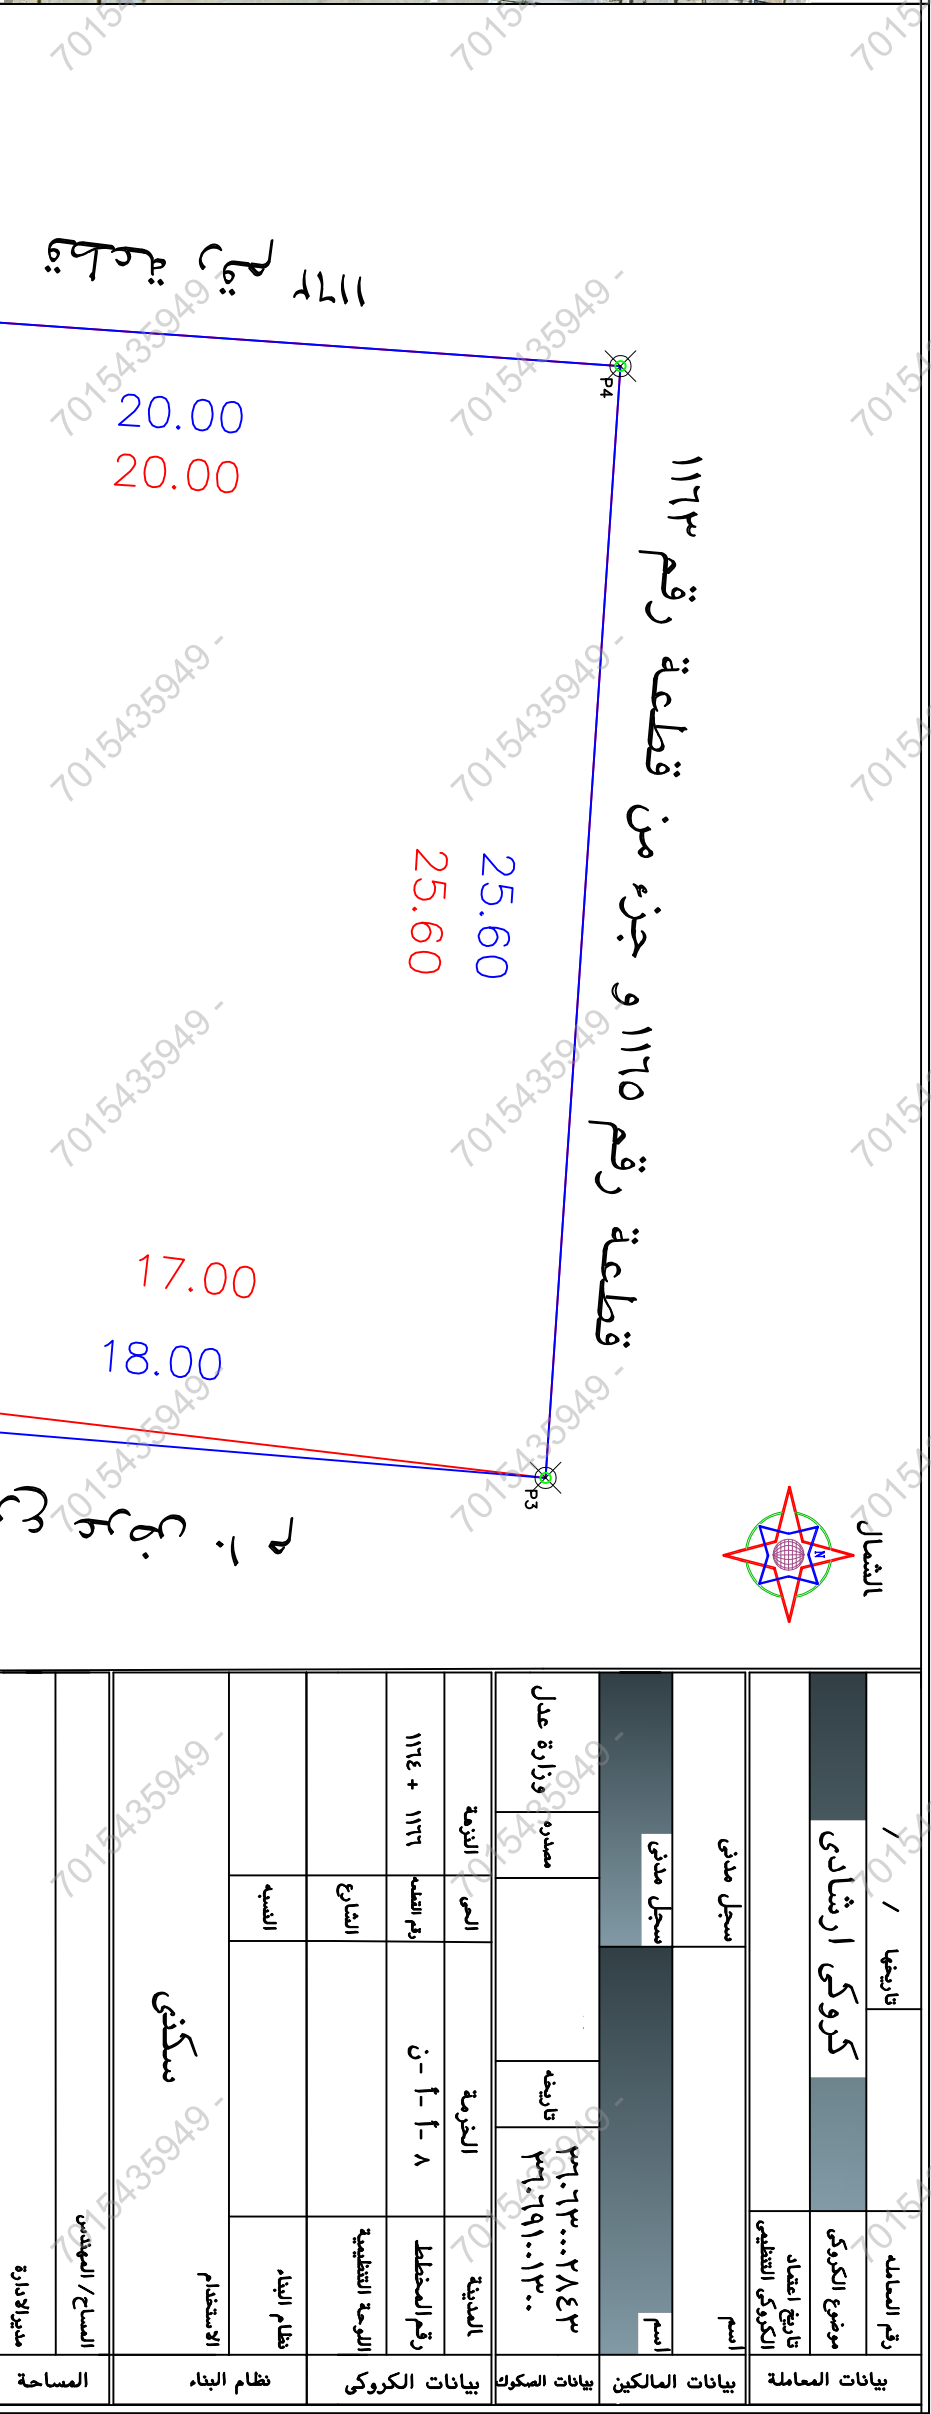


مصور جوی		الشمال		بيانات	
رقم المسامه	تاريخها	/	/	ك	ك

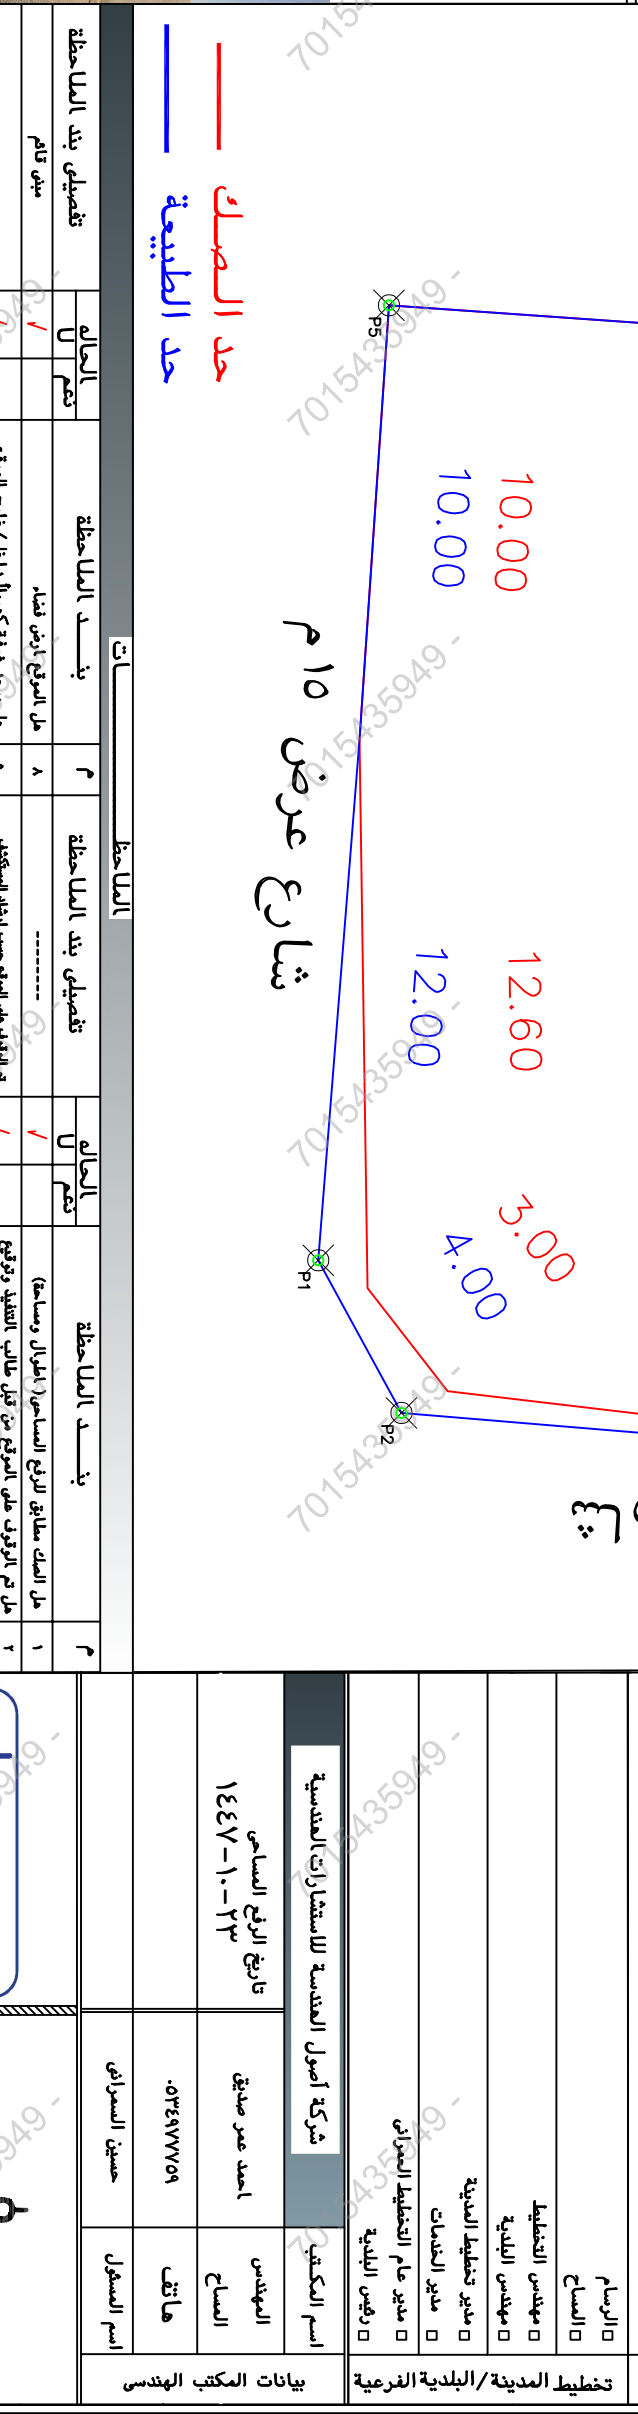

صور من الطبيعة	
الرسام	☐
المساح	☐
مهندس التخطيط	☐

[illegible]

بيـــــــــــــــــموجب الطبيعة لكامل الموقع				
الحد	وصف الحـــــد	المطلـــــوب/م		
شمال	قطعة رقم ١١٦٥ و جزء من قطعة رقم ١١٦٣	٢٥٦		
جنوب	شارع عرض ١٥ م	٢٢		
شرق	شارع عرض ١٠ م	٤ + ١٨		
غرب	قطعة رقم ١١٦٢	٢٠		
		٢٥٠٧,٢	المساحة	

بيـــــــــــــــــموجب الصك الكامل الموقع				
الحد	وصف الحـــــد	المطلـــــوب/م		
شمال	قطعة رقم ١١٦٥ وقطعة رقم ١١٦٣	٢٥٦		
جنوب	شارع عرض ١٥ م	٢٢,٦		
شرق	شارع عرض ١٠ م	٣ + ١٧		
غرب	قطعة رقم ١١٦٢	٢٠		
		٢٥١٢ حسابيا ٢٤٩١,٧٥	المساحة	

احداثيات الموقع حسب نظام احداثيات العالمين				
رقم	شمال	شمال	شمال	شمال
١	2426628.6854	193802.2255	9	شمال
٢	2426630.6021	193805.7364	١٠	
٣	2426648.5403	193807.2256	١١	
٤	2426650.2638	193781.6837	١٢	
٥	2426630.3127	193780.2859	١٣	
٦			١٤	
٧			١٥	
٨			١٦	

احداثيات الموزع حسب نظام احداثيات العالمى				
نقطه	شماليات	كشاليات	شماليات	كشاليات
١	2426628.6854	193802.2255		
٢	2426630.6021	193805.7364		
٣	2426648.5403	193807.2256		
٤	2426650.2638	193781.6837		
٥	2426630.3127	193780.2859		
٦				
٧				
٨				