

نموذج كروكي مساحي

المنطقة	مكة المكرمة
المالك	
الموضوع	كروكي مساحي
الموقع	رنية
استخدام الموقع	زراعي
رقم القطعة	الجزء الشرقي من بدون
رقم المخطط	--
رقم الصك	٤٦٠٦٨٥٠٠١٠٩٤
تاريخ الصك	



دار الابتكار للاستشارات الهندسية
DAR ALEBTAKAR ENGINEERING CONSULTANTS

تصميم معماري تصميم داخلي اشراف ادارة مشروعات-مخططات سلامة
تخطيط-رفع مساحي- دراسة الاحمال الكهربائية

مكة المكرمة- الشرايف- شارع المهندس عمر قاضي-مركز السلام الاداري-الدور الأول- مكتب رقم ٢
EMAIL - dar.alebtakar.business@gmail.com TEL- 7219805550

أبعاد الأرض

الاتجاه	بموجب الصك	بموجب الطبيعة	ملاحظات	ملاحظات	الحدود بموجب الصك	الحدود بموجب الطبيعة
شمال	٩٧	٩٧,٠٠	مطابق		يحدده وادي رنية	وادي
جنوب	١٥٢	١٥٢,٠٠	مطابق		شارع عرض ٢٠ م	شارع عرض ٢٠,٠٠ م (غير مسفلت)
شرق	١٨٨+١١٩	١٨٨,٠٠+١١٩,٠٠	مطابق		يحدده ملك منشط محييميد	ارض فضاء وتنام الحد جار
غرب	١٤٠+٩٦+٤٤+٩٣+٣٠	٣٤٢,٧٩	٦,٢١-		يحدده الجزء الخاص بشقيقي مفرح	ارض فضاء وتنام الحد متبقى المزرعة
المساحة	٢٣٩٧٨١,٠٠	٢٣٩٧٨١,٠٠	مطابق			

رقم القطعة	شماليات	شرقيات	رقم القطعة	شماليات	شرقيات
1	2351941.812	287059.581	6	2351711.663	287026.757
2	2351949.520	287156.274	7	2351770.112	286967.828
3	2351761.919	287144.030	8	2351856.915	286985.265
4	2351646.481	287172.928	9	2351844.391	287018.518
5	2351681.710	287025.066	10	2351941.812	287059.581

اقرار

جري الوقوف على الطبيعة من قبل مساح مكتب
دار الابتكار للاستشارات الهندسية و أتضح الآتي

- ١- هل الصك مطابق للرفع المساحي ☒ نعم ☐ لا
- ٢- هل تم ذكر جميع الاختلافات في الرفع المساحي ☒ نعم ☐ لا
- ٣- هل تم تطبيق جميع التعليمات الصادرة من المركز في الرفع المساحي ☒ نعم ☐ لا

- ٤- هل تم التوقيع وارقاق اقرار صحة الموقع ☒ نعم ☐ لا
- ٥- هل يوجد تداخل في الأصل أو أجزاء مشتركة ☒ نعم ☐ لا
- ٦- هل يوجد شوارع مختزلة على الأصل في المخطط أو المستكشف الجغرافي أو الطبيعة ولم يتم ذكره في الصك ☒ نعم ☐ لا
- ٧- هل تم ذكر المرجع المعتمد عليه في الاستدلال على استخدام العقار ☒ نعم (الصك) ☐ لا


- ٨- هل تم الاستعلام من وزارة الزراعة حيال الأراضي الزراعي ☒ نعم ☐ لا
- ٩- الملاحظات والاختلافات والتداخلات: ☒ يوجد ☐ لا يوجد (مع التوضيح)

- ١٠- طبيعة الأرض: ☒ جبلية ☐ منبسطة ☒ مبنى قائم
- ١١- مشتملات الموقع كالتالي: ارض بها اشجار ومباني وملاحق
- ١٢- هل يوجد منفعة مشتركة ☒ نعم ☐ لا

- ١٣- تم الرفع بنظام VRS واستخدام نظام الاحداثيات WGS-84-UTM38N
- ١٤- تم الرفع المساحي بارشاد المندوب حسب طلب الجهة المخولة
- ١٥- هذا التقرير المساحي لا يعتد به في اثبات سلامة اجراءات التملك
- ١٦- يتحمل المكتب المسؤولية عن صحة ماورد في مخطط الرفع المساحي حدود واطوال ومساحة واحداثيات

الختم	دار الابتكار للاستشارات الهندسية DAR ALEBTAKAR ENGINEERING CONSULTANTS س.ت.٥٥٨٣١٣٢٢٢	تاريخ الاعتماد ١٤٤٧/١٢/٢٧هـ
-------	--	-----------------------------

صور من الطبيعة
توضح الموقع

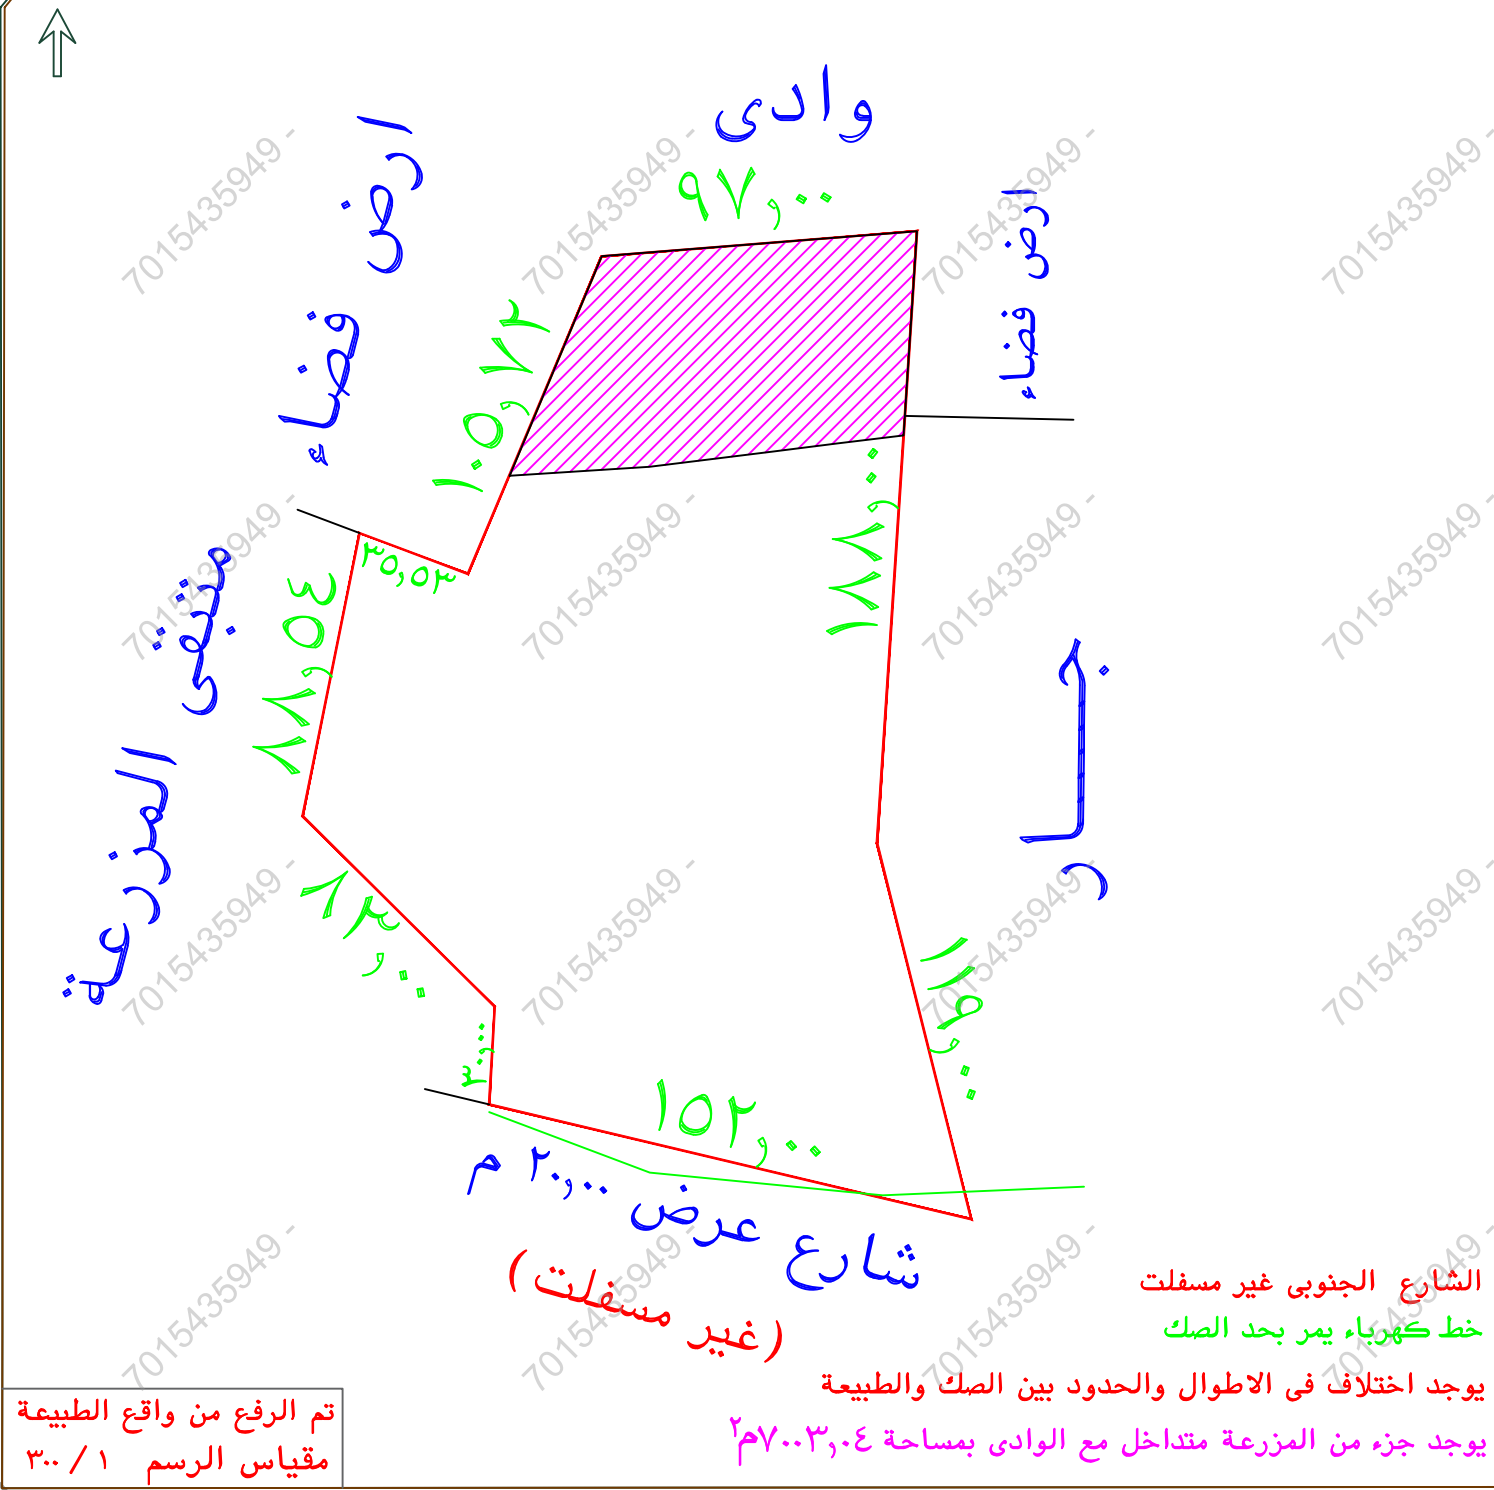

تم الرفع من واقع الطبيعة
مقياس الرسم ٣٠٠ / ١

الشارع الجنوبي غير مسفلت
خط كهرباء يمر بحد الصك
يوجد اختلاف في الاطوال والحدود بين الصك والطبيعة
يوجد جزء من المزرعة متداخل مع الوادي بمساحة ٢٧٠٠٣,٠٤