

نموذج قرار مساحي

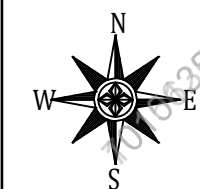
بيانات الصك	
رقم الوثيقة	٨٦٢٠٩٩٠٠٦٩١٩
تاريخ الوثيقة	
مصدرة	وزارة العدل
هوية المالك	
أسم المالك	
نسبة الملكية	١٠٠٪

تفاصيل العقار	
رقم القطعة	١٦٤
رقم المخطط	ن/ت/٥٩٦
المساحة	٢٦٩٧,٥٠ م
نوع العقار	قطعة الارض السكنية
الحي	شمال الجامعة
المدينة	تبوك


شركة فجن للأعمال للإستشارات الهندسية

شعار الشركة	ختم الشركة
 VISION Engineering Consulting فجن للاستشارات الهندسية	

تاريخ إعداد الكروكي	المهندس المساح	مدير المكتب
٢٠٢٦/٠٥/٠٧ م	هيثم محمد	محمد سلامة آل سعيديان
0539934077	0554400693	info@vision.en.com






حد الصك
حد الطبيعة

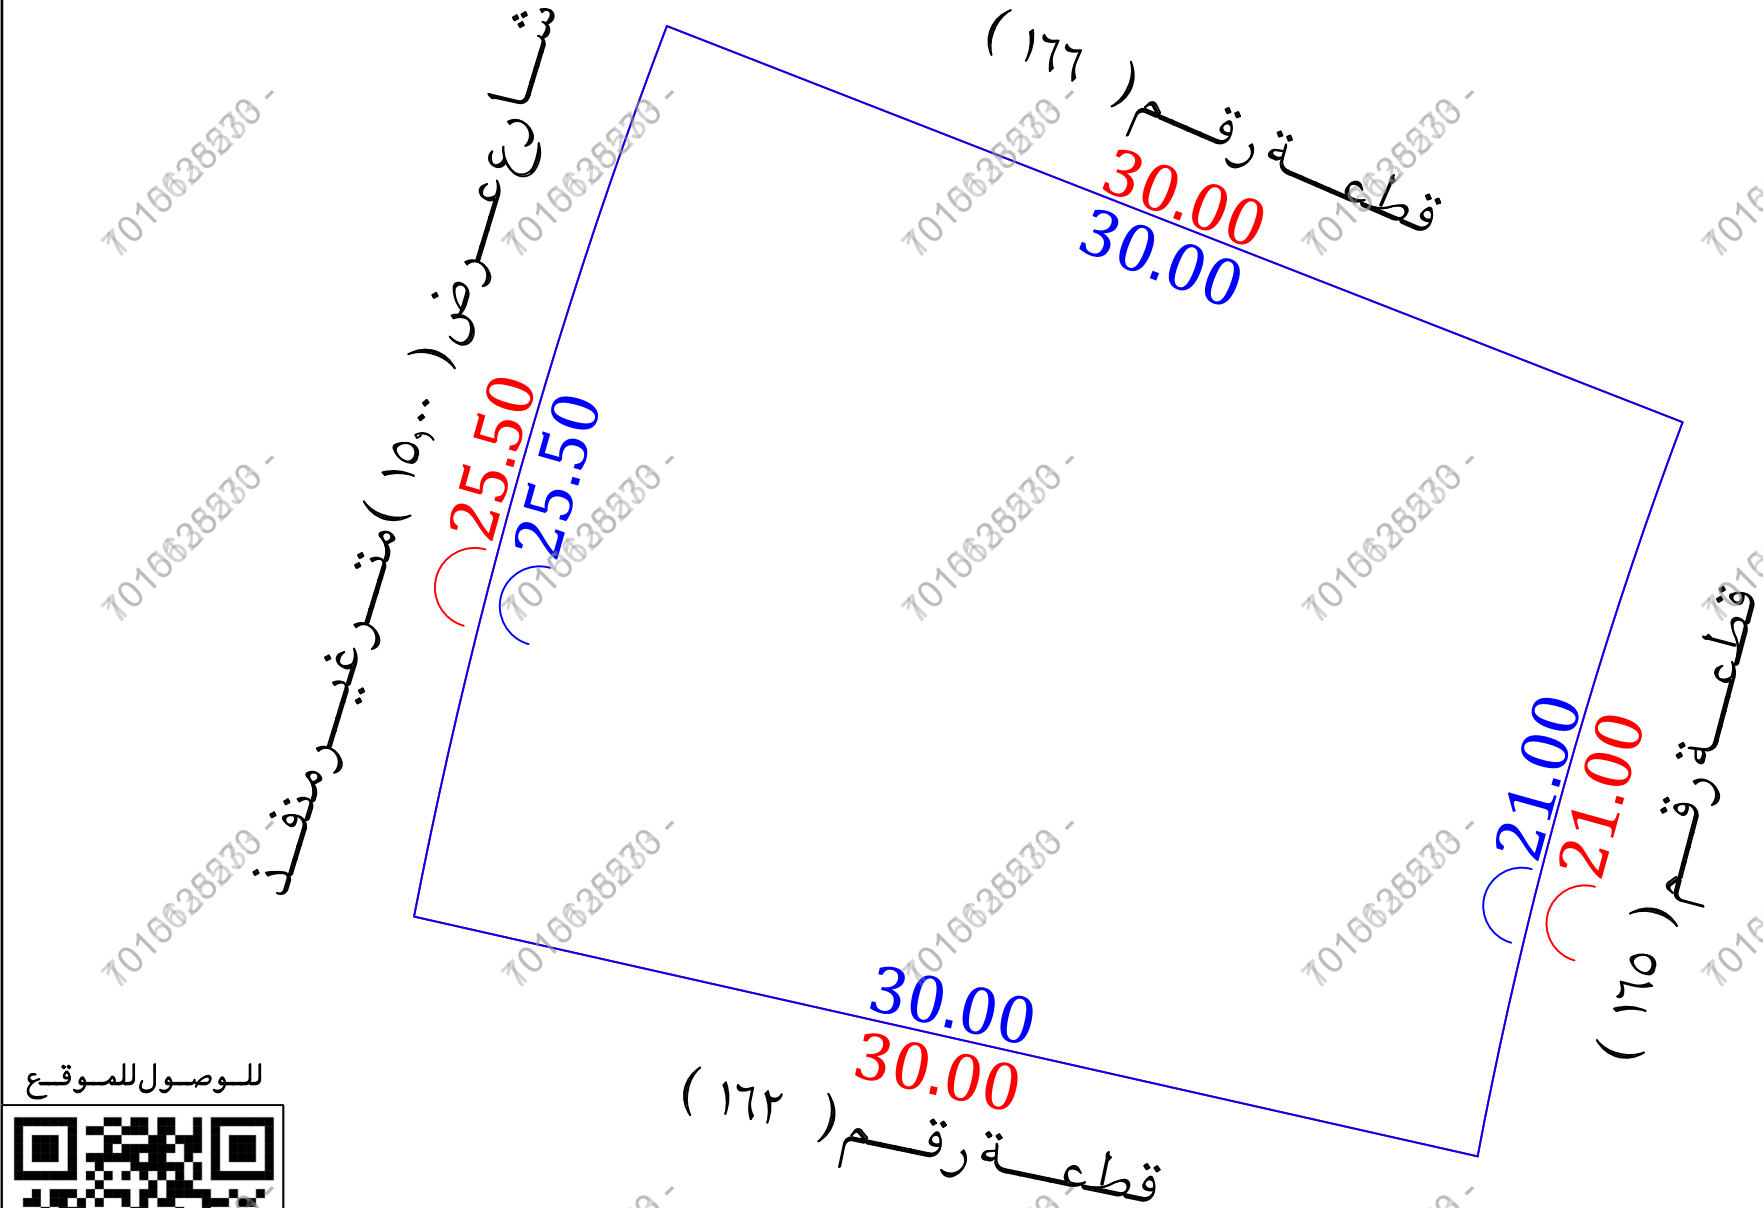

للوصول للموقع

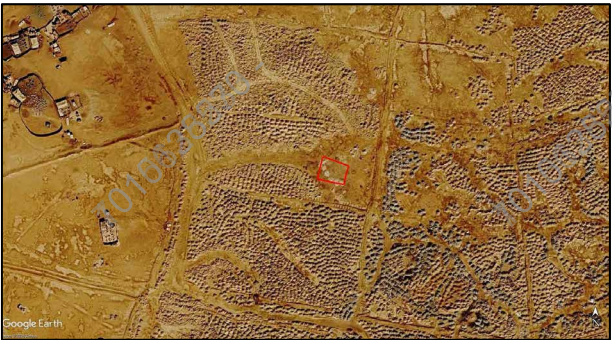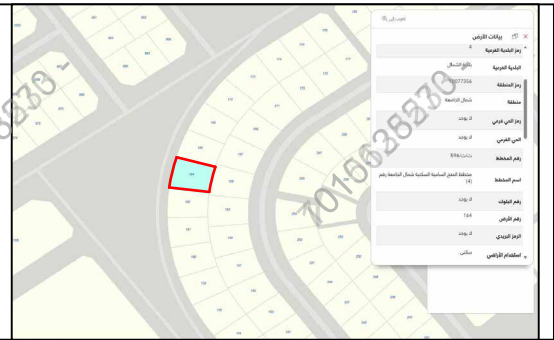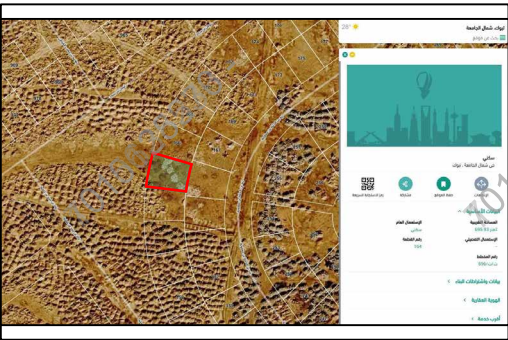- أقرار**
- جرى الوقوف على الطبيعة من قبل مساح مكتب فجن للإستشارات الهندسية وأتضح الآن:
- ☐ لا ☒ نعم هل الصك مطابق للرفع المساحي
 - ☐ لا ☒ نعم هل تم ذكر جميع الاختلافات في الرفع المساحي
 - ☐ لا ☒ نعم هل تم تطبيق جميع التعليمات الصادرة من المركز في الرفع المساحي
 - ☒ لا ☐ نعم هل تم التوقيع وأرفاق أقرار صحة الموقع
 - ☒ لا ☐ نعم هل يوجد تدخل في الأصل
 - ☒ لا ☐ نعم هل يوجد على الأصل مبنى مشترك
 - ☐ لا ☒ نعم هل ذكر المرجع المعتمد على الاستدلال على استخدام العقار
 - ☐ لا ☐ نعم هل تم الاستعلام من وزارة الزراعة حيال الأرض الزراعية
 - ☐ لا ☒ نعم الملاحظات والاختلافات والتدخلات
 - ☐ لا ☒ نعم نوع الاستخدام : سكني ☒ تجاري ☐ سكني تجاري ☐ صناعي ☐ زراعي
 - ☐ لا ☒ نعم الأرض على الطبيعة : مبني قائم ☐ أرض فضاء ☒ أرض مسورة ☐ أرض زراعية
 - ☐ لا ☒ نعم طبيعة الأرض : منبسطة ☒ جبلية ☐ أخرى
 - ☐ لا ☒ نعم المخطط على الطبيعة : منفذ ☐ غير منفذ ☒ عشوائي
 - ☐ لا ☒ نعم يتحمل المكتب الهندسي المسؤولية على ما ورد في مخطط الرفع المساحي
 - ☐ لا ☒ نعم من حدود وأطوال وأحداثيات
 - ☐ لا ☒ نعم هذا التقرير المساحي لا يعتد به كأثبات لسلامة أجراءات التملك أو تثبيت حدود الصك وموقعة
 - ☐ لا ☒ نعم تم الربط بأقرب نقطة ثابتة
 - ☐ لا ☒ نعم ملاحظات :
 - ☐ لا ☒ نعم الحدود : الغربي : الصك (شارع عرض ١٥,٠٠ م)
الطبيعة (شارع عرض ١٥,٠٠ م غير منفذ)
المستكشفات (غير معرف)

صور من الطبيعة	المصور الجوي	مستكشف التقرير المساحي	مستكشف بلدي
  			

أحداثيات الموقع حسب نظام الإحداثيات العالمي				
الرقم	الشرقيات	الشماليات	الرقم	الشرقيات
1	249012.36	3148908.99	5	248980.41
2	249009.11	3148899.01	6	248984.41
3	249006.72	3148888.78	7	
4	248977.46	3148895.38	8	

الاتجاه	بموجب الصك	الاتجاه	بموجب الطبيعة
الشمال	قطعة رقم (١٦٦) بطول (٣٠,٠٠) متر	الشمال	قطعة رقم (١٦٦) بطول (٣٠,٠٠) متر
الجنوب	قطعة رقم (١٦٢) بطول (٣٠,٠٠) متر	الجنوب	قطعة رقم (١٦٢) بطول (٣٠,٠٠) متر
الشرق	قطعة رقم (١٦٥) بطول (٢١,٠٠) متر	الشرق	قطعة رقم (١٦٥) بطول (٢١,٠٠) متر
الغرب	شارع عرض (١٥,٠٠) متر	الغرب	شارع عرض (١٥,٠٠) متر غير منفذ
المساحة	(٢٦٩٧,٥٠) م	المساحة	(٢٦٩٧,٥٠) م