


نموذج قرار مساحى	
بيانات الصك	
٤٦٠٦٣٧٠٠٢١٢٩	رقم الوثيقة
	تاريخ الوثيقة
وزارة العدل	مصدرة
	هوية المالك
	أسم المالك
١٠٠٪	نسبة الملكية
تفاصيل العقار	
٦٧	رقم القطعة
٨٩	رقم المخطط
٢١٠٠٠	المساحة
قطعة الارض	نوع العقار
الربوه	الحى
بئر بن هرماس	المدينة
شركة ثجين للأعمال للإستشارات الهندسية	
ختم الشركة	شعار الشركة
	 VISION Engineering Consulting مركز للاستشارات الهندسية

تاريخ إعداد الكروكي	المهندس المساح	مدير المكتب
٢٠٢٦/٠٥/٠٧ م	هيثم محمد	محمد سلامة آل سعيدان
0539934077	0554400693	info@vision.en.com

بموجب الصك	الاتجاه
قطعة رقم (٦٨) وقطعة رقم (٦٩)	الشمال
ممر عرض (٢٥,٠٠) متر	الجنوب
قطعة رقم (٦٦)	الشرق
شارع عرض (٣٠,٠٠) متر	الغرب
(١٠٠,٠٠) م ^٢	المساحة

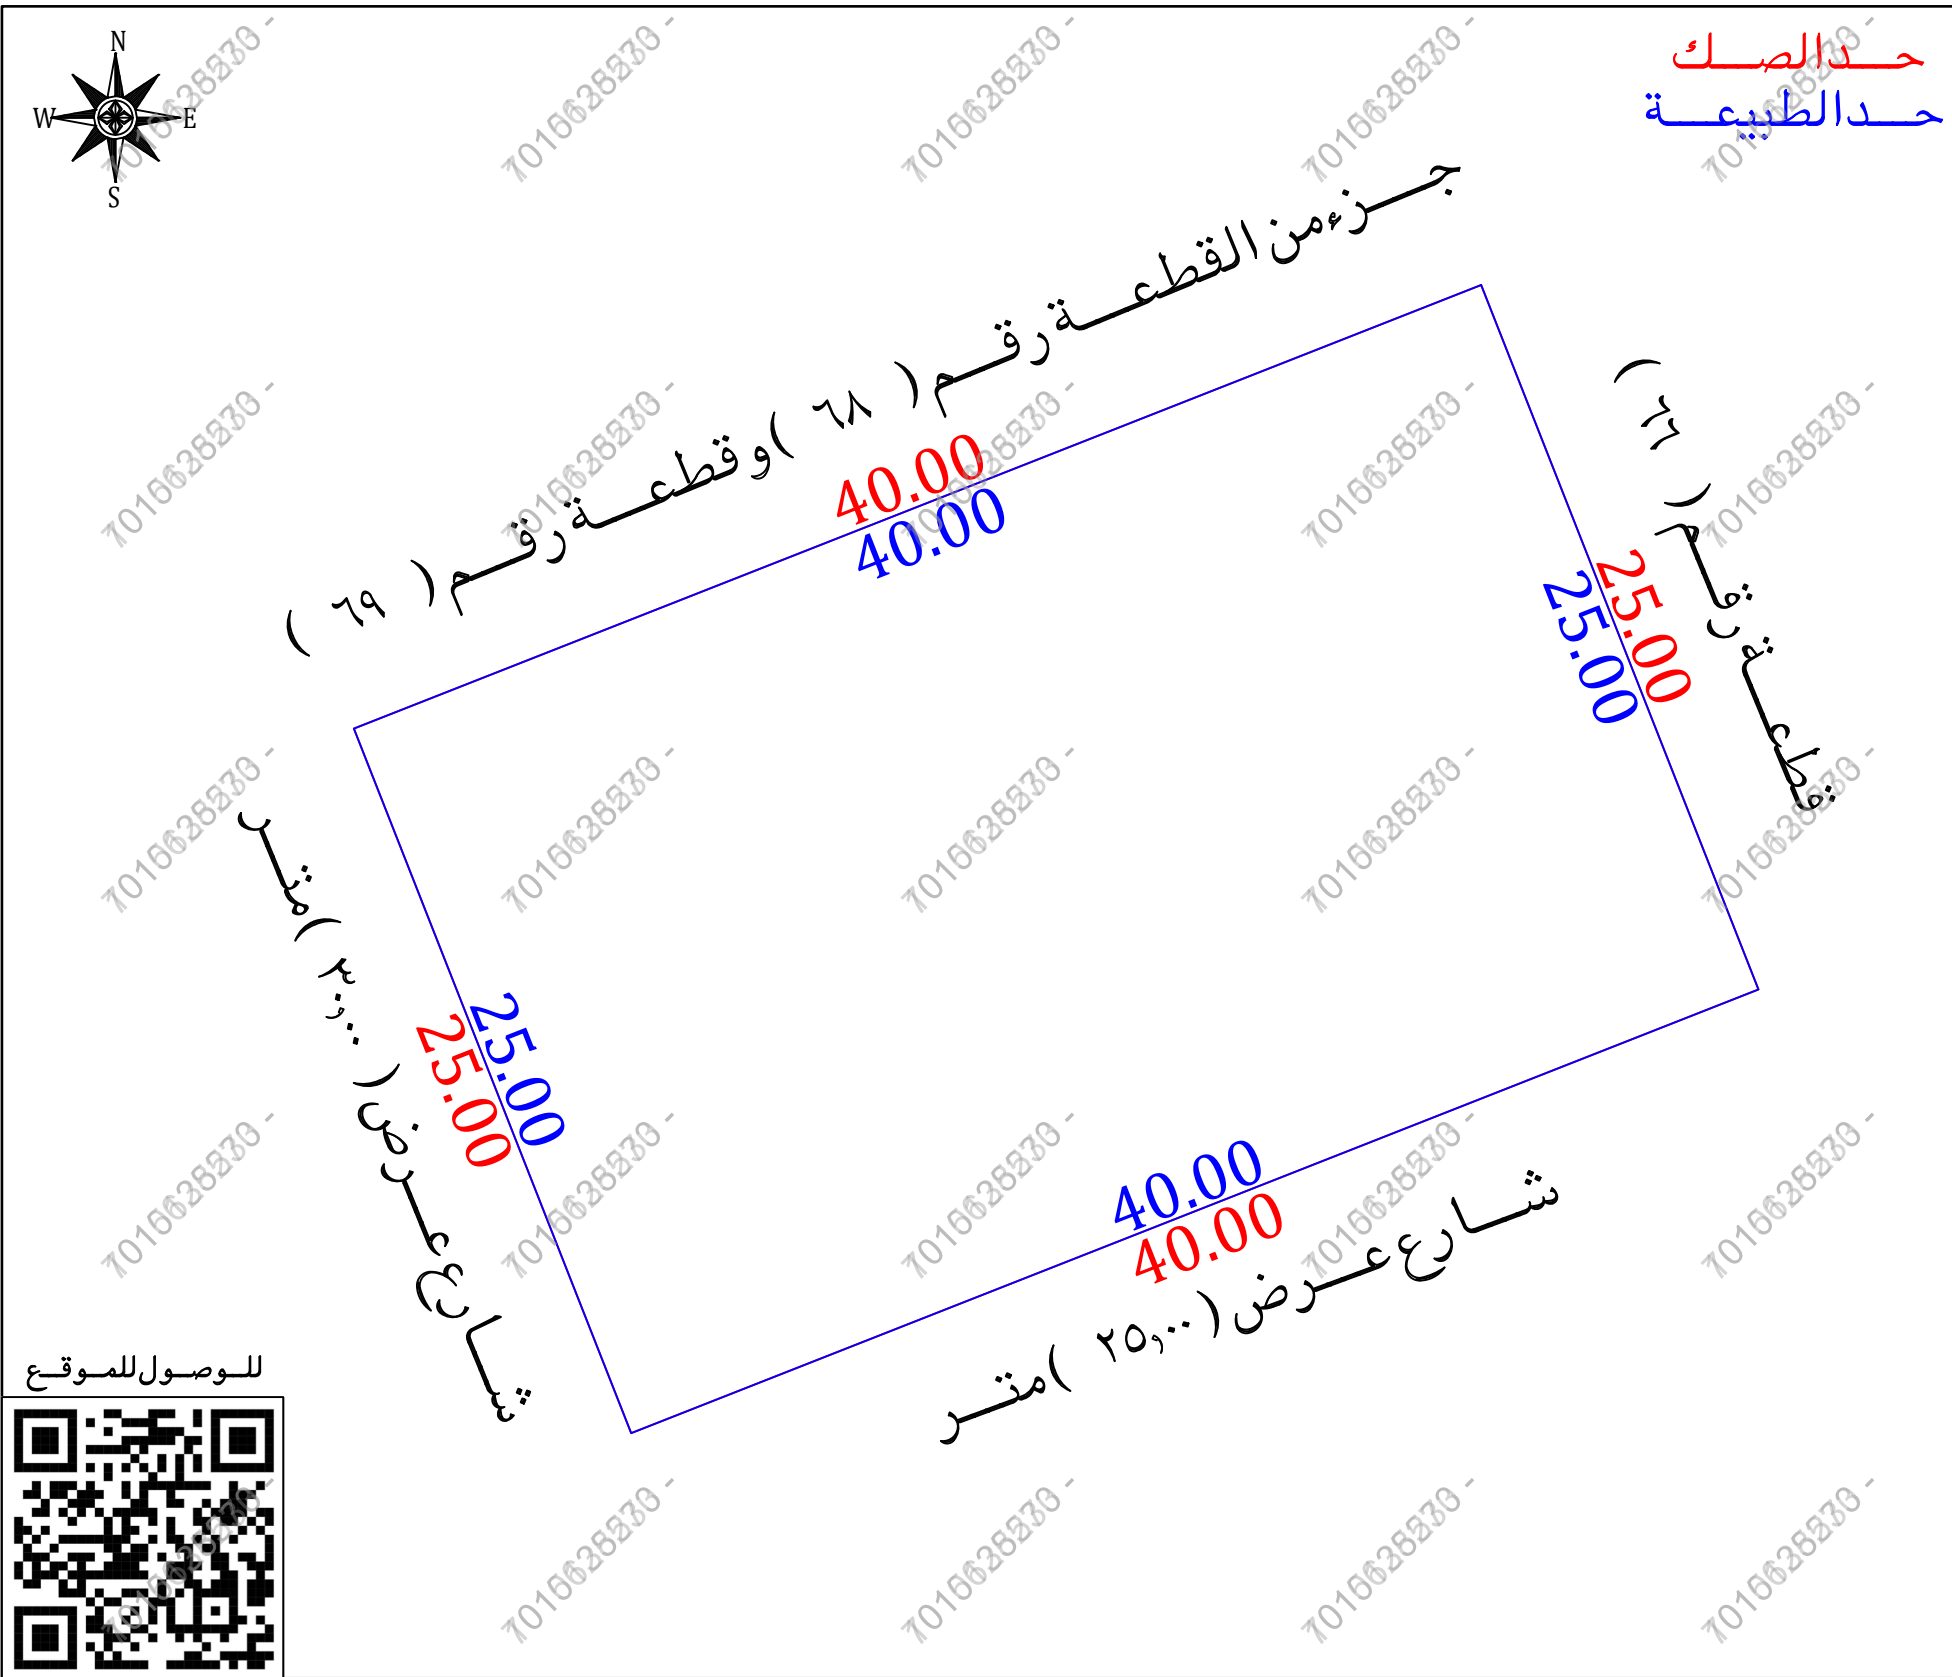

أقرار

جرى الوقوف على الطبيعة من قبل مساح مكتب فجن للاستشارات الهندسية وأتضح الأتي :

١- هل الصك مطابق للرفع المساحي

نعم ☐ لا ☒

٢- هل تم ذكر جميع الاختلافات في الرفع المساحي

نعم ☒ لا ☐

٣- هل تم تطبيق جميع التعليمات الصادرة من المركز في الرفع المساحي

نعم ☒ لا ☐

٤- هل تم التوقيع وأرفاق أقرار صحة الموقع

نعم ☐ لا ☒

٥- هل يوجد تداخل في الأصل

نعم ☐ لا ☒

٦- هل يوجد على الأصل مبنى مشترك

نعم ☒ لا ☐

٧- هل ذكر المرجع المعتمد على الاستدلال على استخدام العقار

نعم ☒ لا ☐

٨- هل تم الاستعلام من وزارة الزراعة حيال الأرض الزراعية

نعم ☐ لا ☐

٩- الملاحظات والاختلافات والتداخلات

نوع الاستخدام : سكني ☒ تجاري ☐ سكني تجاري ☐ صناعي ☐ زراعي ☐

الأرض على الطبيعة : مبنى قائم ☒ أرض فضاء ☐ أرض مسورة ☐ أرض زراعية ☐

طبيعة الأرض : منبسطة ☒ جبلية ☐ أخرى ☐

المخطط على الطبيعة : منفذ ☒ غير منفذ ☐ عشوائي ☐

يتحمل المكتب الهندسي المسؤولية على ما ورد في مخطط المساحي

من حدود وأطوال وأحداثيات

هذا التقرير المساحي لا يعتد به كإثبات لسلامة إجراءات التملك أو تثبيت حدود الصك وموقعة

تم الربط بأقرب نقطة ثابتة

ملاحظات :

الشارع في الحد الجنوبي غير مسفلت

الحدود : **الشمالي :** الصك (قطعة رقم ٦٨ وقطعة ٦٩)

المستكشفات (جزء من القطعة رقم ٦٨ والقطعة ٦٩)

الجنوبي : الصك (ممر عرض ٢٥,٠٠ م)

الطبيعة (شارع عرض ٢٥,٠٠ م)

المستكشفات (غير معرف)

الغربي : الصك (شارع عرض ٣٠,٠٠ م)

الطبيعة (شارع عرض ٣٠,٠٠ م)

المستكشفات (شارع عرض ٢٠,٠٠ م)

مستكشف بلدى	مستكشف التقرير المساحى	المصور الجوى	صور من الطبيعة
			

أحداثيات الموقع حسب نظام الإحداثيات العالمي				
النقطة	الشرقيات	الشماليات	الارتفاع	الشرقيات
1	231385.74	3198436.63	5	
2	231394.89	3198413.37	6	
3	231357.67	3198398.72	7	
4	231348.51	3198421.98	8	

بطلول (٤٠,٠٠٠) متر	الشمال	جزء من القطعة رقم (٦٨) وقطعة رقم (٦٩)	بطلول (٤٠,٠٠٠) متر
بطلول (٤٠,٠٠٠) متر	الجنوب	شارع عرض (٢٥,٠٠٠) متر	بطلول (٤٠,٠٠٠) متر
بطلول (٢٥,٠٠٠) متر	الشرق	قطعة رقم (٦٦)	بطلول (٢٥,٠٠٠) متر
بطلول (٢٥,٠٠٠) متر	الغرب	شارع عرض (٣٠,٠٠٠) متر	بطلول (٢٥,٠٠٠) متر
	المساحة	(١٠٠,٠٠٠) م٢	