


A surveying total station is mounted on a black tripod in an open, sandy field. The total station is white with an orange band and has the brand name 'CHICKALAY' visible. A smartphone is attached to the side of the tripod, displaying a surveying application interface. The background shows a clear blue sky and a distant fence line.

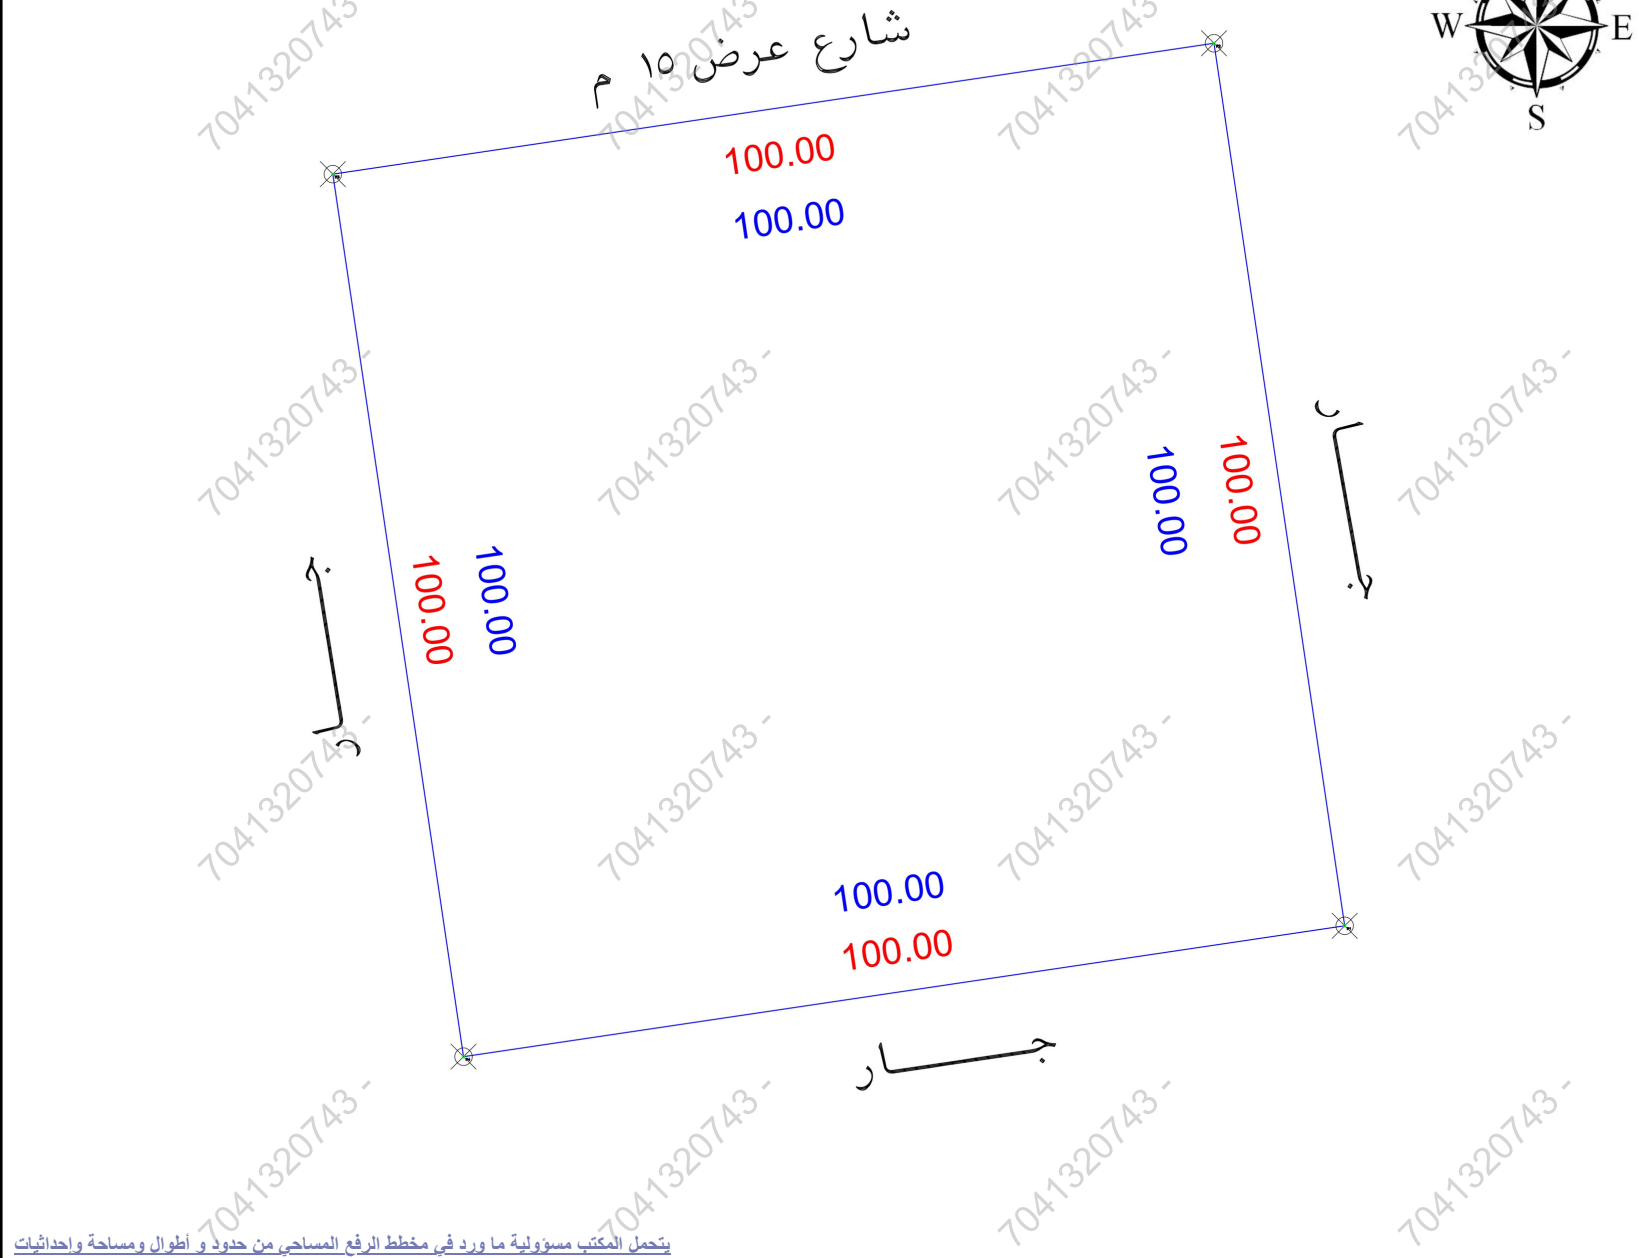

الحالة :		بـ بـ بـ ملاحظة	م	ملاحظة	بـ بـ بـ ملاحظة	الحالة :	
نعم	لا					نعم	لا
هل الصك مطابق للرفع المساحي (الاطوال والمساحة)	✓		8	هل الموقع أرض فضاء ؟	✓		الموقع عبارة عن أرض فضاء
هل تم الوقوف على الموقع من قبل طالب التنفيذ وتوقيع إقرار صحة الإستدلال على الموقع ؟	✓		9	هل يوجد غرفة كهرباء داخل / خارج الموقع ؟	✓		
هل يوجد اختلاف في رقم القطعة/المخطط/البلوك/اسم الحي/ اسم المدينة للصك أو الإفادة عن المستكشف ؟	✓		10	هل يوجد صندوق خدمات كهرباء / اتصالات / أخرى... داخل أو خارج حدود العقار ؟	✓		
هل يوجد اختلاف في مساحة / أطوال الصك عن الطبيعة ؟	✓		11	هل تم تطبيق جميع التعليمات الصادرة من المركز في الرفع المساحي ؟	✓		
هل يوجد شوارع مثقبة / شططات على الأصل في المخطط أو المستكشف الجغرافي أو الطبيعة ولم يتم ذكره في الصك ؟	✓		12	هل يوجد أسوار داخلية وخارجية بمحيط المبنى القائم بالموقع ؟	✓		
هل يوجد تناخل في الأصل أو أجزاءه المشتركة ظاهريا ؟	✓		13	هل يوجد اختلاف في الحدود للصك أو الإفادة عن المستكشف ؟	✓		يوجد اختلاف في الحدود الصك عن الطبيعة
هل تم ذكر المرجع المعتمد عليه في الإستدلال على استخدام العقار ؟	✓		14	حالة العقار			غير موقوفة
تم ذكر الاستخدام وفقا للصك							

الإتجاه	بـموجب الصك الكامل الموقع	الإتجاه	بـموجب الطبيعة الكامل الموقع
شمال:	بطول 100 متر يحدها شارع عرض 15 م	الشمال:	بطول 100 متر يحدها شارع عرض 15 م
شرق:	بطول 100 متر يحدها قطعة رقم 172	الشرق:	بطول 100 متر يحدها جار
جنوب:	بطول 100 متر يحدها قطعة رقم 183	الجنوب:	بطول 100 متر يحدها جار
غرب:	بطول 100 متر يحدها قطعة رقم 174	الغرب:	بطول 100 متر يحدها جار
مساحة:	10000 م2	المساحة:	10000 م2

بيانات المعاملة	رقم المعاملة	موضوع الترخيص	تاريخ اعتماد الترخيص التنظيمي	موضوع الترخيص	تاريخها
بيانات المالكين	الإسم :	السجل المدني :			
بيانات الصوك	411515021015	تاريخه	1444-8-23 هـ	مصدره	وزارة العدل
بيانات الكروكي	البلدية :	الخرج	الحي :	الرفايع	
نظم البناء	رقم المخطط :		رقم القطعة :	173	
	بلك :		الشارع :	غير مسمى	
	نظام البناء :		النسبة :		
المساح / المهندس :	الإستخدام :				
المساحة	زراعي				
تخطيط المدينة / البلدية الفرعية	مدير الإدارة :				
بيانات المكتب الهندسي	إسم المكتب :	شركة أصول الهندسة للاستشارات الهندسية			
	المهندس المساح :	م. أحمد عمر			
	اسم المسؤول :	عمير الغامدي			
	تاريخ الرفع المساحي :	1448-2-2 هـ			
	هاتف المكتب الهندسي :	0534977759			



POINT	EASTING	NORTHING
P1	719346.5878	2692481.2931
P2	719331.9289	2692580.2128
P3	719233.0092	2692565.5539
P4	719247.6681	2692466.6342

Position X	Position Y
719233.0092	2692565.5539
719247.6681	2692466.6342
719331.9289	2692580.2128
719346.5878	2692481.2931