


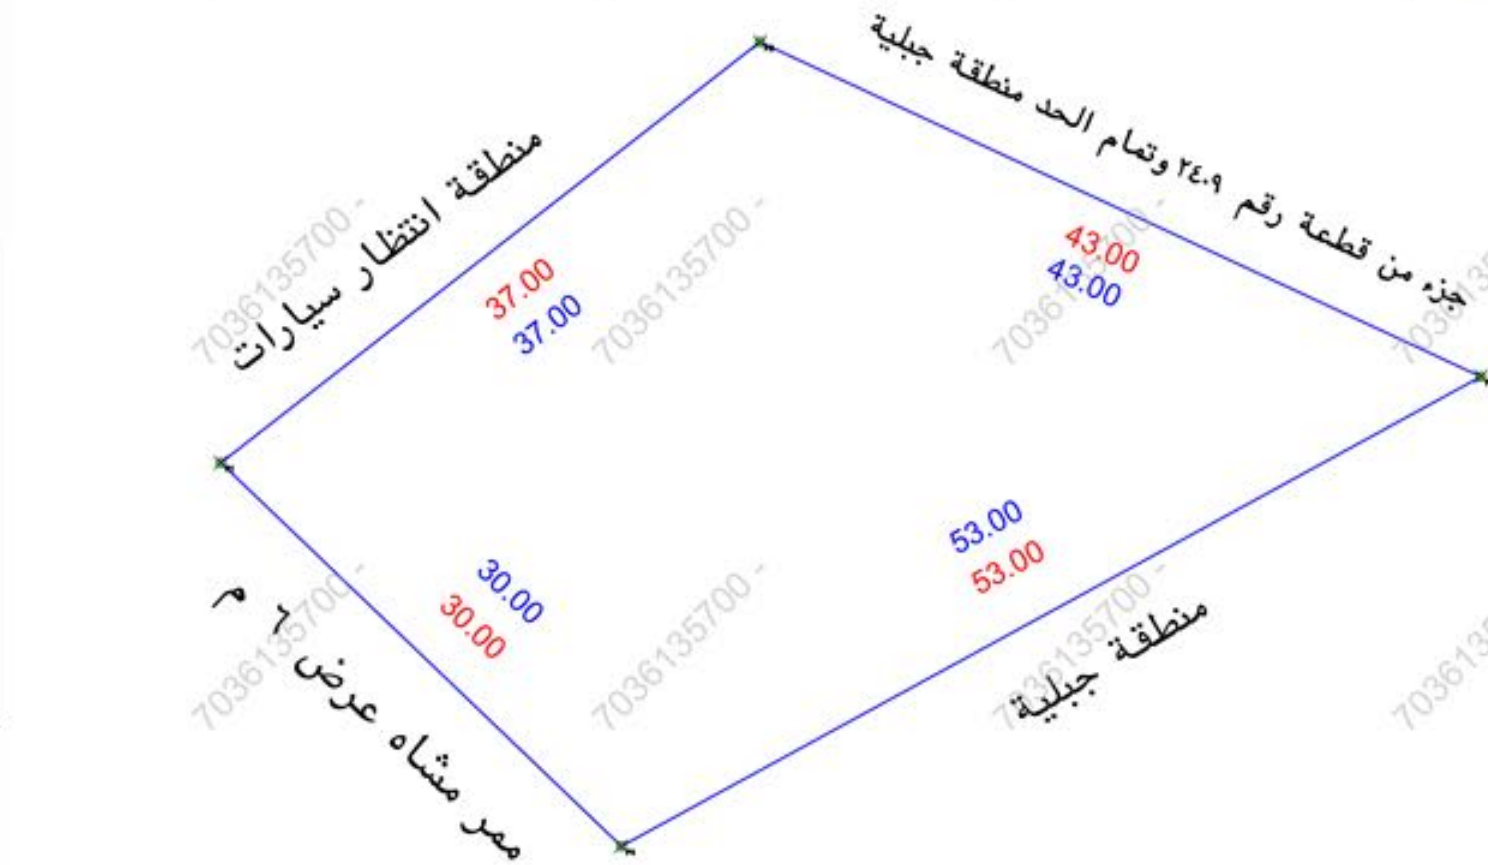

حد الصك
حد الطبيعة

٢	بند الملاحظة	الحالة نعم / لا	٣	تفصيلي بند الملاحظة	٤	بند الملاحظة	الحالة نعم / لا	٥	تفصيلي بند الملاحظة
١	هل الصك مطابق للربع المساحي (الطاول والسماعة)	/	٨	هل الموقع أرض لخاص	/	الحالة نعم / لا	٩	تفصيلي بند الملاحظة	
٢	هل تم الوقوف على الموقع من قبل طالب التظلم وتوقيع القرار صفة الاستدلال على الموقع	/	٩	هل يوجد غرفة كبرى/ داخل/خارج الموقع	/	الحالة نعم / لا	١٠	تفصيلي بند الملاحظة	
٣	هل يوجد اختلاف في رقم المخطط /المخطط/البلوك/ اسم المي /اسم المدينة للصك او الفأادة عن المسكتف	/	١٠	هل يوجد صندوق خدمات كهرباء/أصالة/أخرى داخل او خارج حدود المقار	/	الحالة نعم / لا	١١	تفصيلي بند الملاحظة	
٤	هل يوجد اختلاف في مساحة/الطاول الصك من الطبيعة / ذكر مساحة الصك خطأ حسابيا .	/	١١	هل تم تطبيق جميع التعليمات الصادرة من المركز في الوقف المساحي	/	الحالة نعم / لا	١٢	تفصيلي بند الملاحظة	
٥	هل يوجد شوارع مستزلة/شطافات على الأصل في المخطط او المسكتف/المقر/الوار الطبيعة ولم يتم ذكره في الصك	/	١٢	هل يوجد أسوار داخلية وخارجية يحيط بالمبنى القائم بالموقع	/	الحالة نعم / لا	١٣	تفصيلي بند الملاحظة	
٦	هل يوجد تناقض في الأصل أو أجزاء مشتركة ظاهريا	/	١٣	هل يوجد اختلاف في الحدود للصك او الفأادة عن المسكتف	/	الحالة نعم / لا			
٧	هل تم ذكر المرجع المعتمد عليه في الاستدلال على استخدام المقار	/		يحمل المكتب المسؤولية عن صحة ما ورد في مخطط الوقف المساحي من حدود والطاول ومساحة وأحداثيات					
				تم ذكر الاستخدام وفقا للمسكتف					

بموجب الطبيعة لكامل الموقع		
الحد	وصف الحد	الطول/م
شمال	منطقة انتظار سيارات	٣٧
جنوب	منطقة جبلية	٥٣
شرق	قطعة ٢٤٠٩	٤٣
غرب	ممر مشاة عرض ٦ م	٣٠
المساحة	٢م ١٤٦٥,٤٢	

بموجب الصك لكامل الموقع		
الحد	وصف الحد	الطول/م
شمال	منطقة انتظار سيارات	٣٧
جنوب	منطقة جبلية	٥٣
شرق	قطعة ٢٤٠٩	٤٣
غرب	ممر مشاة عرض ٦ م	٣.
لمساحة	٢١٣٥٠,٠٠	حسابيا ٢١٤٦٥,٤٢

رقم المعاملة		تاريخها / /	
موضوع الكروكي		كروكي ارشادي	
تاريخ اعتماد الكروكي التنظيمي			
اسم	سجل مدني		
اسم	سجل مدني		
بيانات المكون	٩٢٠١١٠٠٠٠٧٥٦ تاريخه ١٤٣٨-٠٨-٠٤ هـ مصدره وزارة عدل		
بيانات الكروكي	المدينة	مكة المكرمة	مسطح جريب الميزانية
	رقم المخطط	١-٢١-٣٦-أ	٢٤٠٨ رقم القطعة
	بلك		غير مسمى الشارع
نظام البناء	نظام البناء		الشبه
نظام البناء	الاستخدام سكني		
المساحة	المساح / المهندس		
	مدير الانارة		
تخطيط المدينة/ البلدية الفرعية	☐ الرسام ☐ المساح ☐ مهندس التخطيط ☐ مهندس البلدية ☐ مدير تخطيط المدينة ☐ مدير الخدمات ☐ مدير عام التخطيط العمراني ☐ رئيس البلدية		
بيانات المكتب الهندسي	اسم المكتب	شركة أصول الهندسة للاستشارات الهندسية	
	المهندس المساح	تاريخ الربع المساحي ١٤٤٧-١٢-٠٦	
	هاتف	٠٥٣٤٩٧٧٧٥٩	
	اسم المسئول	حسين السمراي	



UTM-WGS84-ZONE 38					
احداثيات الموقع حسب نظام احداثيات العالمى					
رقم	كسريات	شكليات	مختل	كسريات	شكليات
١	2360147.6238	594132.2177	٩		
٢	2360170.3738	594161.3971	١٠		
٣	2360152.2811	594200.4055	١١		
٤	2360126.8792	594153.8894	١٢		
٥			١٣		
٦			١٤		
٧			١٥		
٨			١٦		