


نموذج قرار مساحي

بيانات الصك	
رقم الوثيقة	٧٣٢٥٠٩٠١٠٨٨٧
تاريخ الوثيقة	١٤٤٠ / ٠٩ / ٠٨ هـ
مصدرة	وزارة العدل
هوية المالك	
أسم المالك	
نسبة الملكية	١٠٠ %
تفاصيل العقار	
رقم القطعة	١٠٤
رقم المخطط	١٠٧/٩
المساحة	٢٨٤٠,٠٠
نوع العقار	قطعة الارض
الحى	المصيف
المدينة	حفر الباطن
شركة فجن الأعمال للاستشارات الهندسية	
	
تم أعداد هذا العمل لصالح شركة	
	

تاريخ أعداد الكروكى	المهندس المساح	مدير المكتب
٢٠٢٦ / ٠٦ / ١٤ م	هيثم محمد	محمد سلامة آل سعيّدان
0539934077	0554400693	info@vision.en.com

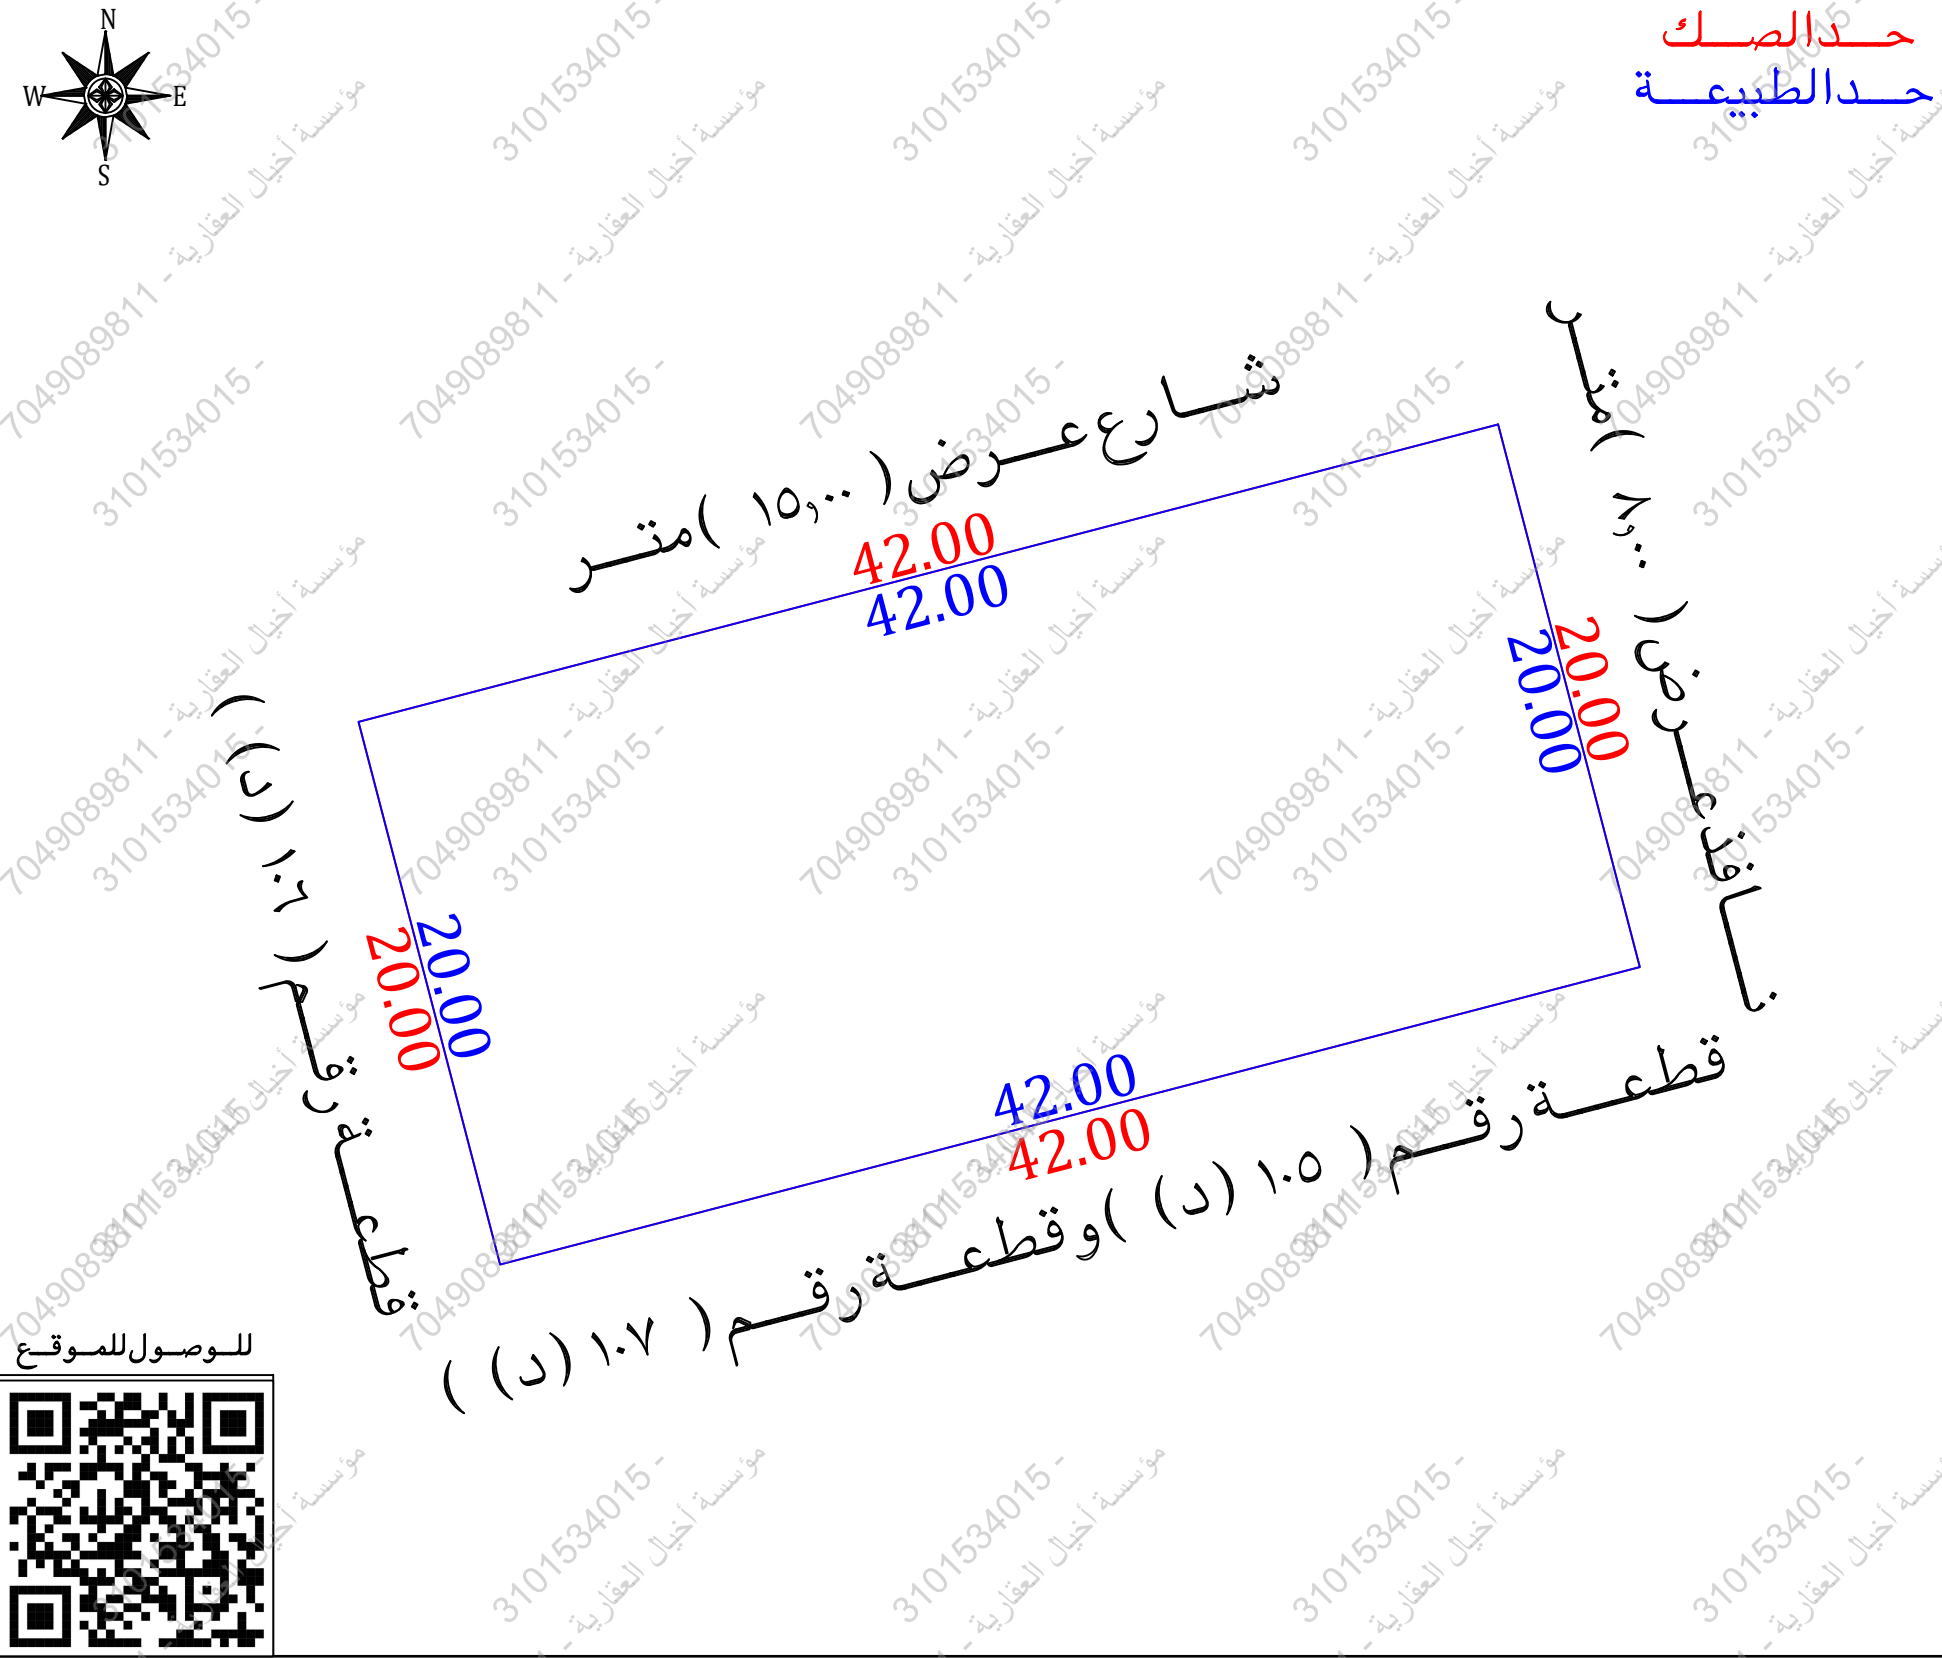

أقرار

جرى الوقوف على الطبيعة من قبل مساح مكتب فجن للاستشارات الهندسية وأتضح الأتى :

هل الصك مطابق للرفع المساحي ☐ نعم ☒ لا

هل تم ذكر جميع الاختلافات فى الرفع المساحي ☐ نعم ☒ لا

هل تم تطبيق جميع التعليمات الصادرة من المركز فى الرفع المساحي ☐ نعم ☒ لا

هل تم التوقيع وأرفاق أقرار صحة الموقع ☐ نعم ☒ لا

هل يوجد تدخل فى الأصل ☐ نعم ☒ لا

هل يوجد على الأصل مبنى مشترك ☐ نعم ☒ لا

هل ذكر المرجع المعتمد على الاستدلال على استخدام العقار ☐ نعم ☒ لا

هل تم الاستعلام من وزارة الزراعة حيال الأرض الزراعية ☐ نعم ☒ لا

الملاحظات والاختلافات والتدخلات ☐ نعم ☒ لا

نوع الصك: ☒ سكني ☐ تجارى ☐ سكني تجارى ☐ صناعي ☐ زراعي

الأرض على الطبيعة: ☒ مبنى قائم ☐ أرض فضاء ☐ أرض مسورة ☐ أرض زراعية

طبيعة الأرض: ☒ منبسطة ☐ جبلية ☐ أخرى

المخطط على الطبيعة: ☒ منفذ ☐ غير منفذ ☐ عشوائى

يتحمل المكتب الهندسى المسئولية على ما ورد فى مخطط الرفع المساحي من حدود وأطوال وأحداثيات

هذا التقرير المساحي لا يعتد به كأثبات لسلامة أجراءات التملك أو تثبیت حدود الصك وموقعة

تم الربط بأقرب نقطة ثابتة

■ ملاحظات :

■ رقم القطعة : الصك (قطعة رقم ١٠٤ وقطعة ١٠٢)

■ المستكشفات (قطعة رقم ١٠٤ (د) وقطعة رقم ١٠٣ (د))

■ الحدود : **الجنوبى** : الصك (قطعة رقم ١٠٥ وقطعة رقم ١٠٧)


■ المستكشفات (قطعة رقم ١٠٥ (د) وقطعة رقم ١٠٧ (د))

■ **الغربى** : الصك (قطعة رقم ١٠٦)

■ المستكشفات (قطعة رقم ١٠٦ (د))

■ اعمدة ضغط عالى : داخل الملكية ☐ خارج الملكية ☒ فى الجهة الشمالية

■ صندوق خدمات هاتف : داخل الملكية ☐ خارج الملكية ☒ فى الجهة الشمالية

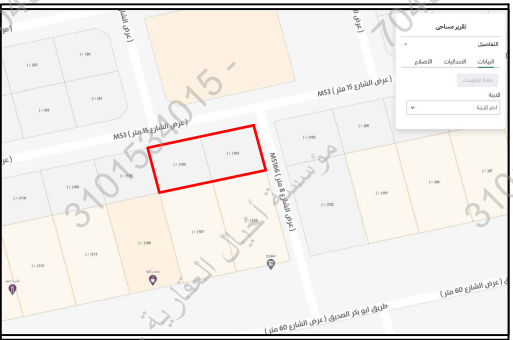صور من الطبيعة	المصور الجوى	مستكشف الرخص الانشائية	مستكشف التقرير المساحي
			

أحداثيات الموقع حسب نظام الإحداثيات العالمى	الشرقيات	الشماليات	الارتفاع	الشرقيات	الشماليات
1	596487.600	3141921.694	5		
2	596528.238	3141932.300	6		
3	596533.289	3141912.948	7		
4	596492.650	3141902.342	8		

الاتجاه	بموجب الصك	الاتجاه	بموجب الطبيعة
الشمال	شارع عرض (١٥,٠٠) متر	الشمال	بطول (٤٢,٠٠) متر
الجنوب	قطعة رقم (١٠٥) وقطعة رقم (١٠٧)	الجنوب	قطعة رقم (١٠٥ (د) وقطعة رقم (١٠٧ (د))
الشرق	نافذ عرض (٨,٠٠) متر	الشرق	نافذ عرض (٨,٠٠) متر
الغرب	قطعة رقم (١٠٦)	الغرب	قطعة رقم (١٠٦ (د))
المساحة	(٨٤٠,٠٠) م٢	المساحة	(٨٤٠,٠٠) م٢