

نموذج كروكي مساحي

المنطقة	حفر الباطن
المالك	
الموضوع	كروكي مساحي
الموقع	الشفاء
استخدام الموقع	سكني
رقم القطعة	١٢١ من البلك رقم ج
رقم المخطط	١٢/ح
رقم الصك	٣٦٠٠١١٨٣٢٤٤
تاريخ الصك	١٢/١/٤٤٥هـ

D . R . T

D . R . T ENGINEERING CONSULTANTS
تصميم معماري تصميم داخلي اشراف ادارة مشروعات - مخططات سلامة
تخطيط - رفع مساحي - دراسة الاحمال الكهربائية
مكة المكرمة - الشرايف - مركز السلام الإداري الدور الأول - مكتب رقم ١١
EMAIL - dar.alebtkar.business@gmail.com TEL - 0570426636

أبعاد الأرض

الاتجاه	بموجب الصك	بموجب الطبيعة	ملاحظات	ملاحظات	الحدود بموجب الصك	الحدود بموجب الطبيعة
شمال	٢٠	٢٠,٠٠	مطابق		شارع عرض ١٨ م	شارع عرض ١٨,٠٠ م (غير مسفلت)
جنوب	٢٠	٢٠,٠٠	مطابق		قطعة رقم ١١٤	قطعة رقم ١١٤ (ج)
شرق	٢٠	٢٠,٠٠	مطابق		قطعة رقم ١٢٢	قطعة رقم ١٢٢ (ج)
غرب	٢٠	٢٠,٠٠	مطابق		قطعة رقم ١٢٠	قطعة رقم ١٢٠ (ج)
المساحة	٢٤٠٠ م ^٢	٢٤٠٠ م ^٢	مطابق			


رقم القطعة	شماليات	شرقيات
1	3124831.5571	589744.4401
2	3124817.5495	589758.7155
3	3124803.2741	589744.7079
4	3124817.2817	589730.4325
5		

إقرار
جري الوقوف على الطبيعة من قبل مساح مكتب
دي آر تي للاستشارات الهندسية وأتضح الآتي:

- هل الصك مطابق للرفع المساحي ☒ نعم ☐ لا
- هل تم ذكر جميع الاختلافات في الرفع المساحي ☒ نعم ☐ لا
- هل تم تطبيق جميع التعليمات الصادرة من المركز في الرفع المساحي ☒ نعم ☐ لا
- هل تم التوقيع ورفاق اقرار صحة الموقع ☒ نعم ☐ لا
- هل يوجد تداخل في الأصل أو أجزاء مشتركة ☒ نعم ☐ لا
- هل يوجد شوارع مختزلة على الأصل في المخطط أو المستكشف الجغرافي أو الطبيعة ولم يتم ذكره في الصك ☒ نعم ☐ لا
- هل تم ذكر المرجع المعتمد عليه في الاستدلال على استخدام العقار ☒ نعم (بلدي) ☐ لا
- هل تم الاستعلام من وزارة الزراعة حيال الأراضي الزراعية ☒ نعم ☐ لا
- الملاحظات والاختلافات والتدخلات: ☒ يوجد ☐ لا يوجد (مع التوضيح)
- طبيعة الأرض: ☐ جبلية ☐ منبسطة ☒ مبنى قائم
- مشتملات الموقع كالتالي: ☐ مبنى سكني
- هل يوجد منفعة مشتركة ☐ نعم ☒ لا
- تم الرفع بنظام VRS واستخدام نظام الاحداثيات WGS-84-UTM38N
- تم الرفع المساحي بإشراف المندوب حسب طلب الجهة المخولة
- هذا التقرير المساحي لا يعتد به في اثبات سلامة اجراءات التملك
- يتحمل المكتب المسؤولية عن صحة ماورد في مخطط الرفع المساحي حدود واطوال ومساحة واحداثيات

الختم	دار الابتكار للاستشارات الهندسية DAR ALEBTKAR ENGINEERING CONSULTANTS س.ت.٥١٣٨٥.٣١٢	تاريخ الاعتماد ١٢/٠٩/١٤٤٧هـ
-------	---	-----------------------------

صور من الطبيعة
توضح الموقع

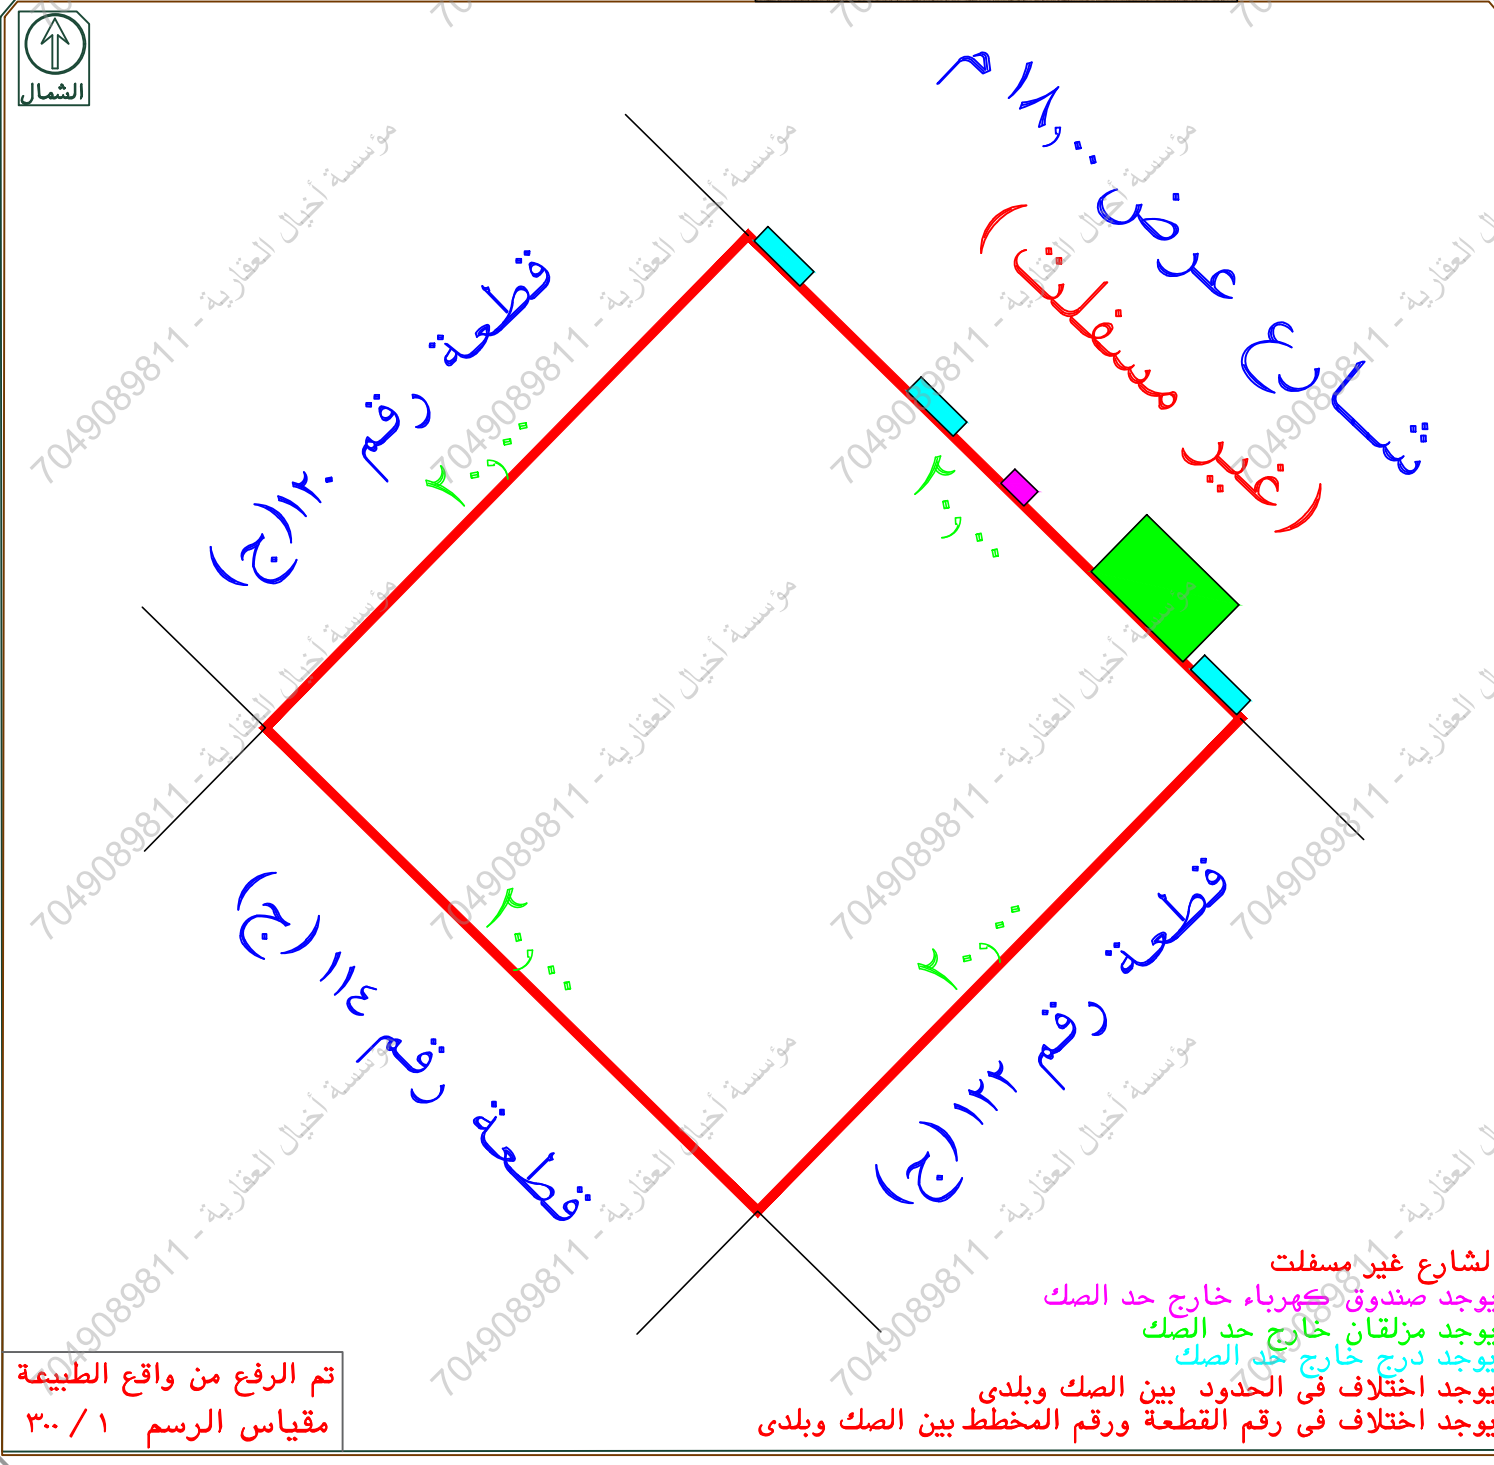



جفر الباطن، الشفاء

نصت عن موقع

28°

☀️

✕

−

سكني
حي الشفاء ، صفر الباطن

رمز الاستجابة السريعة

مشاركة

حفظ الموقع

الإتجاهات

البيانات الأساسية

المساحة التقريبية
2متر 400.07

الإستعمال التفصيلي
-

رقم المخطط
ج/12/1405


بيانات واشتراطات البناء

الهوية العقارية

أقرب خدمة

الخدمات من حولي

وزارة البلديات والإسكان © 2025

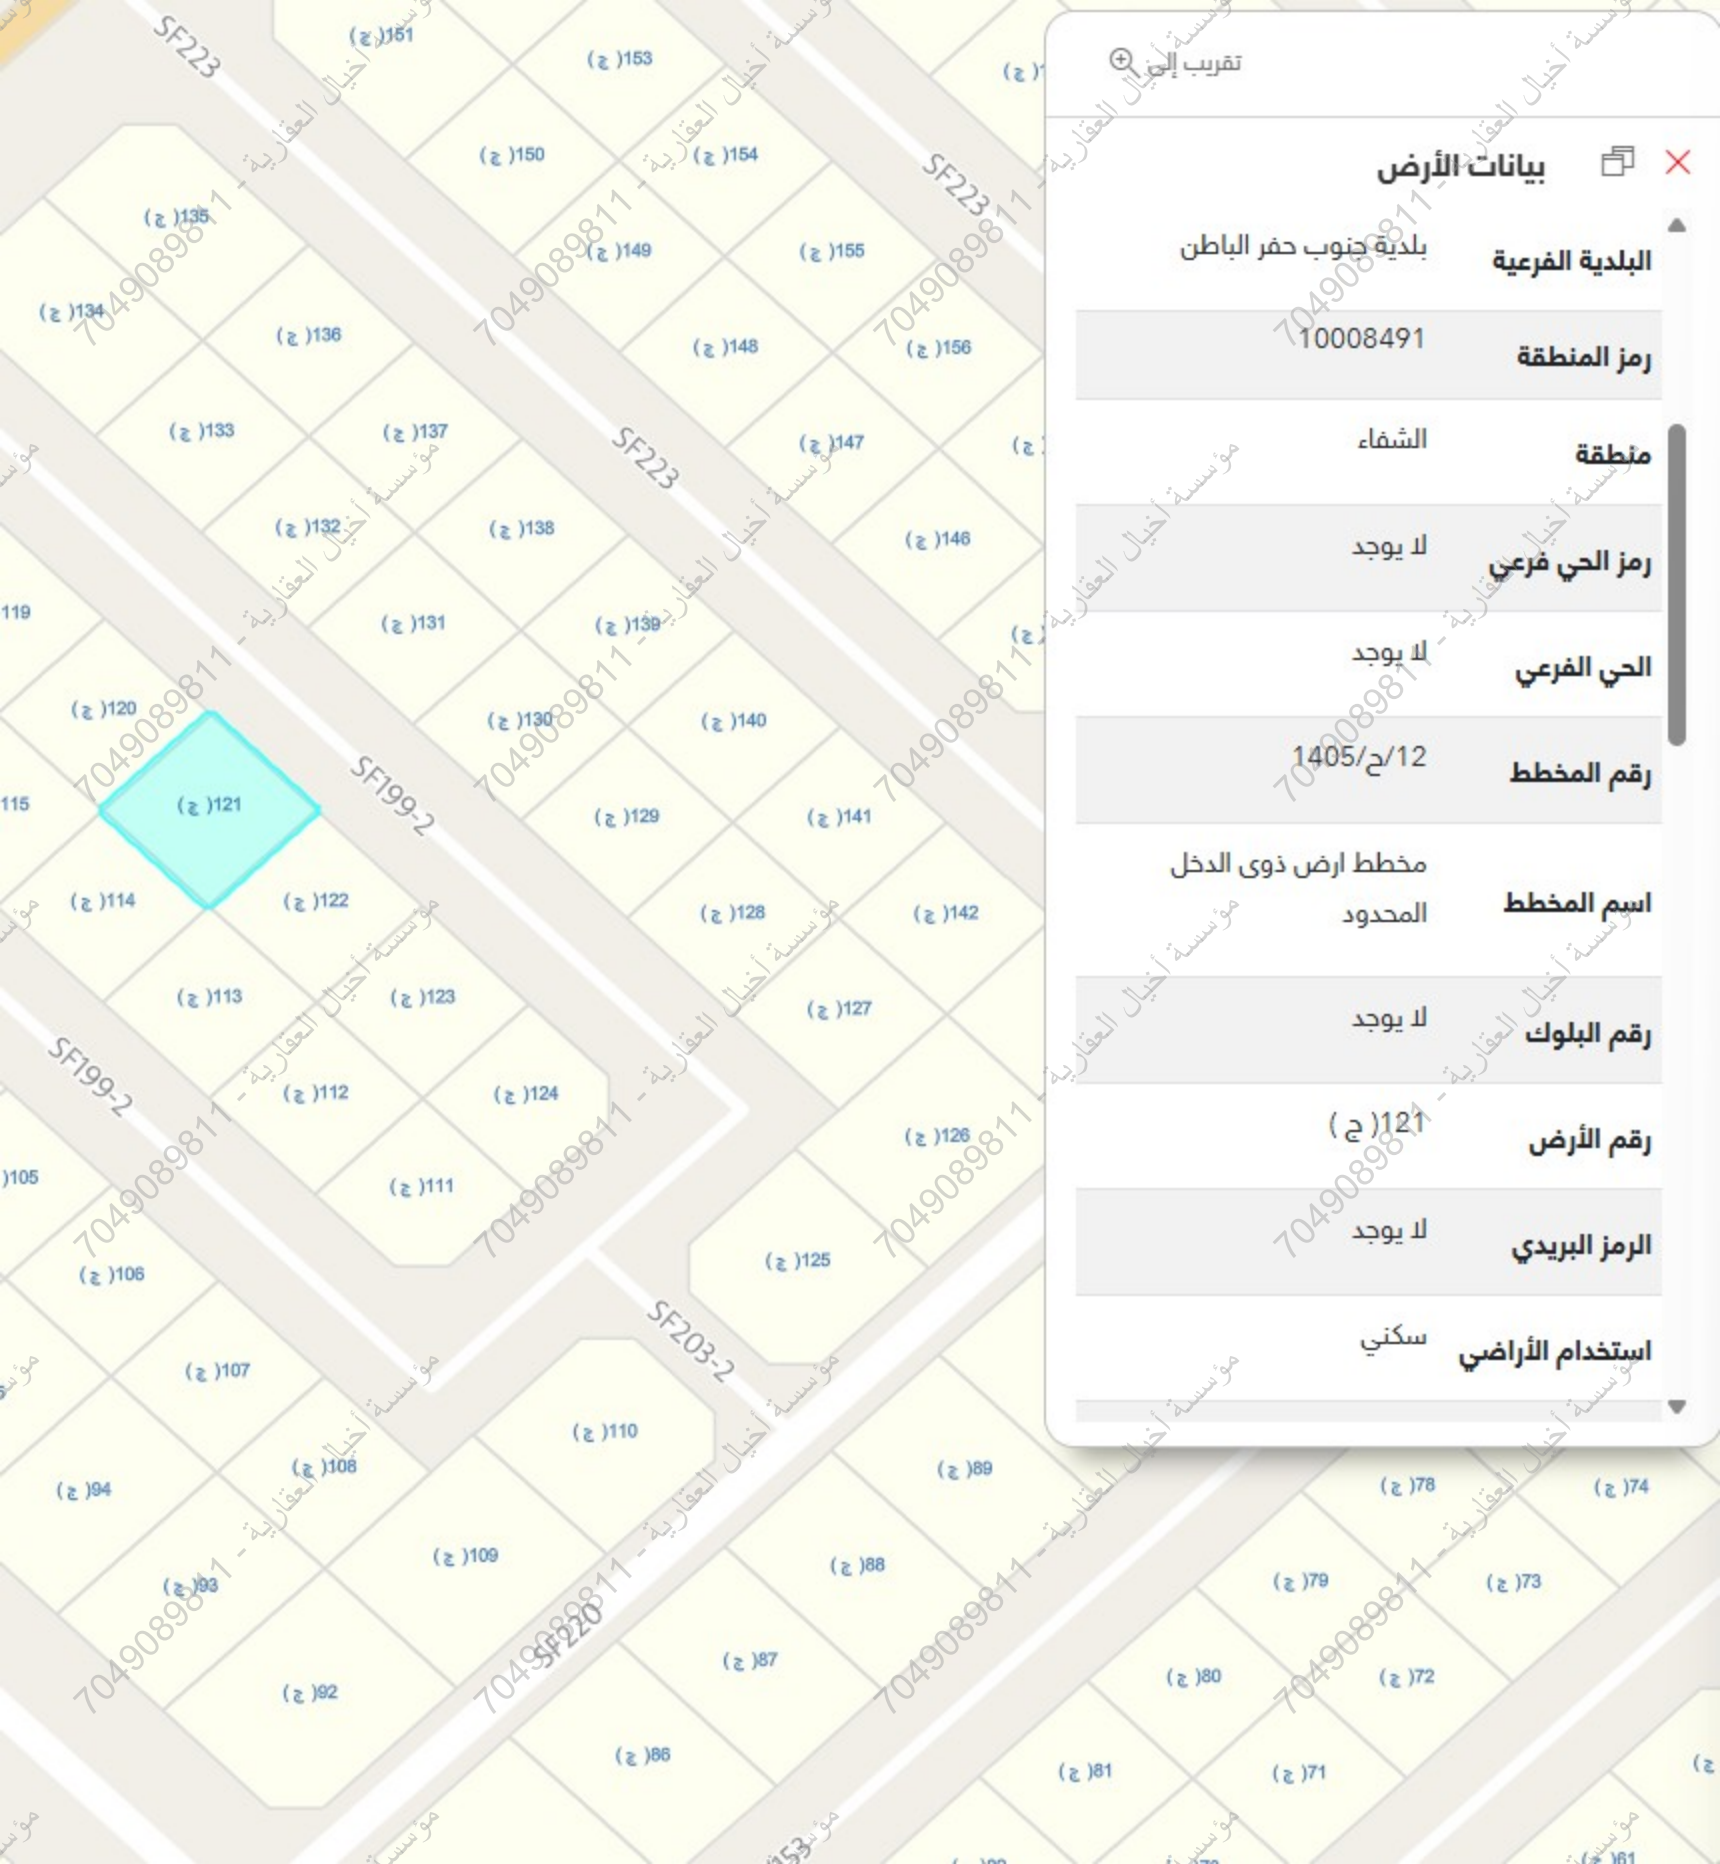

تقريب الخيال

بيانات الأرض

بلدية جنوب حفر الباطن

البلدية الفرعية

10008491

رمز المنطقة

الشفاء

منطقة

لا يوجد

رمز الحي الفرعي

لا يوجد

الحي الفرعي

1405/ح/12

رقم المخطط

مخطط ارض ذوى الدخل

المحدود

اسم المخطط

لا يوجد

رقم البلوك

(ج) 121

رقم الأرض

لا يوجد

الرمز البريدي

سكني

استخدام الأراضي