




صور من الطبيعة

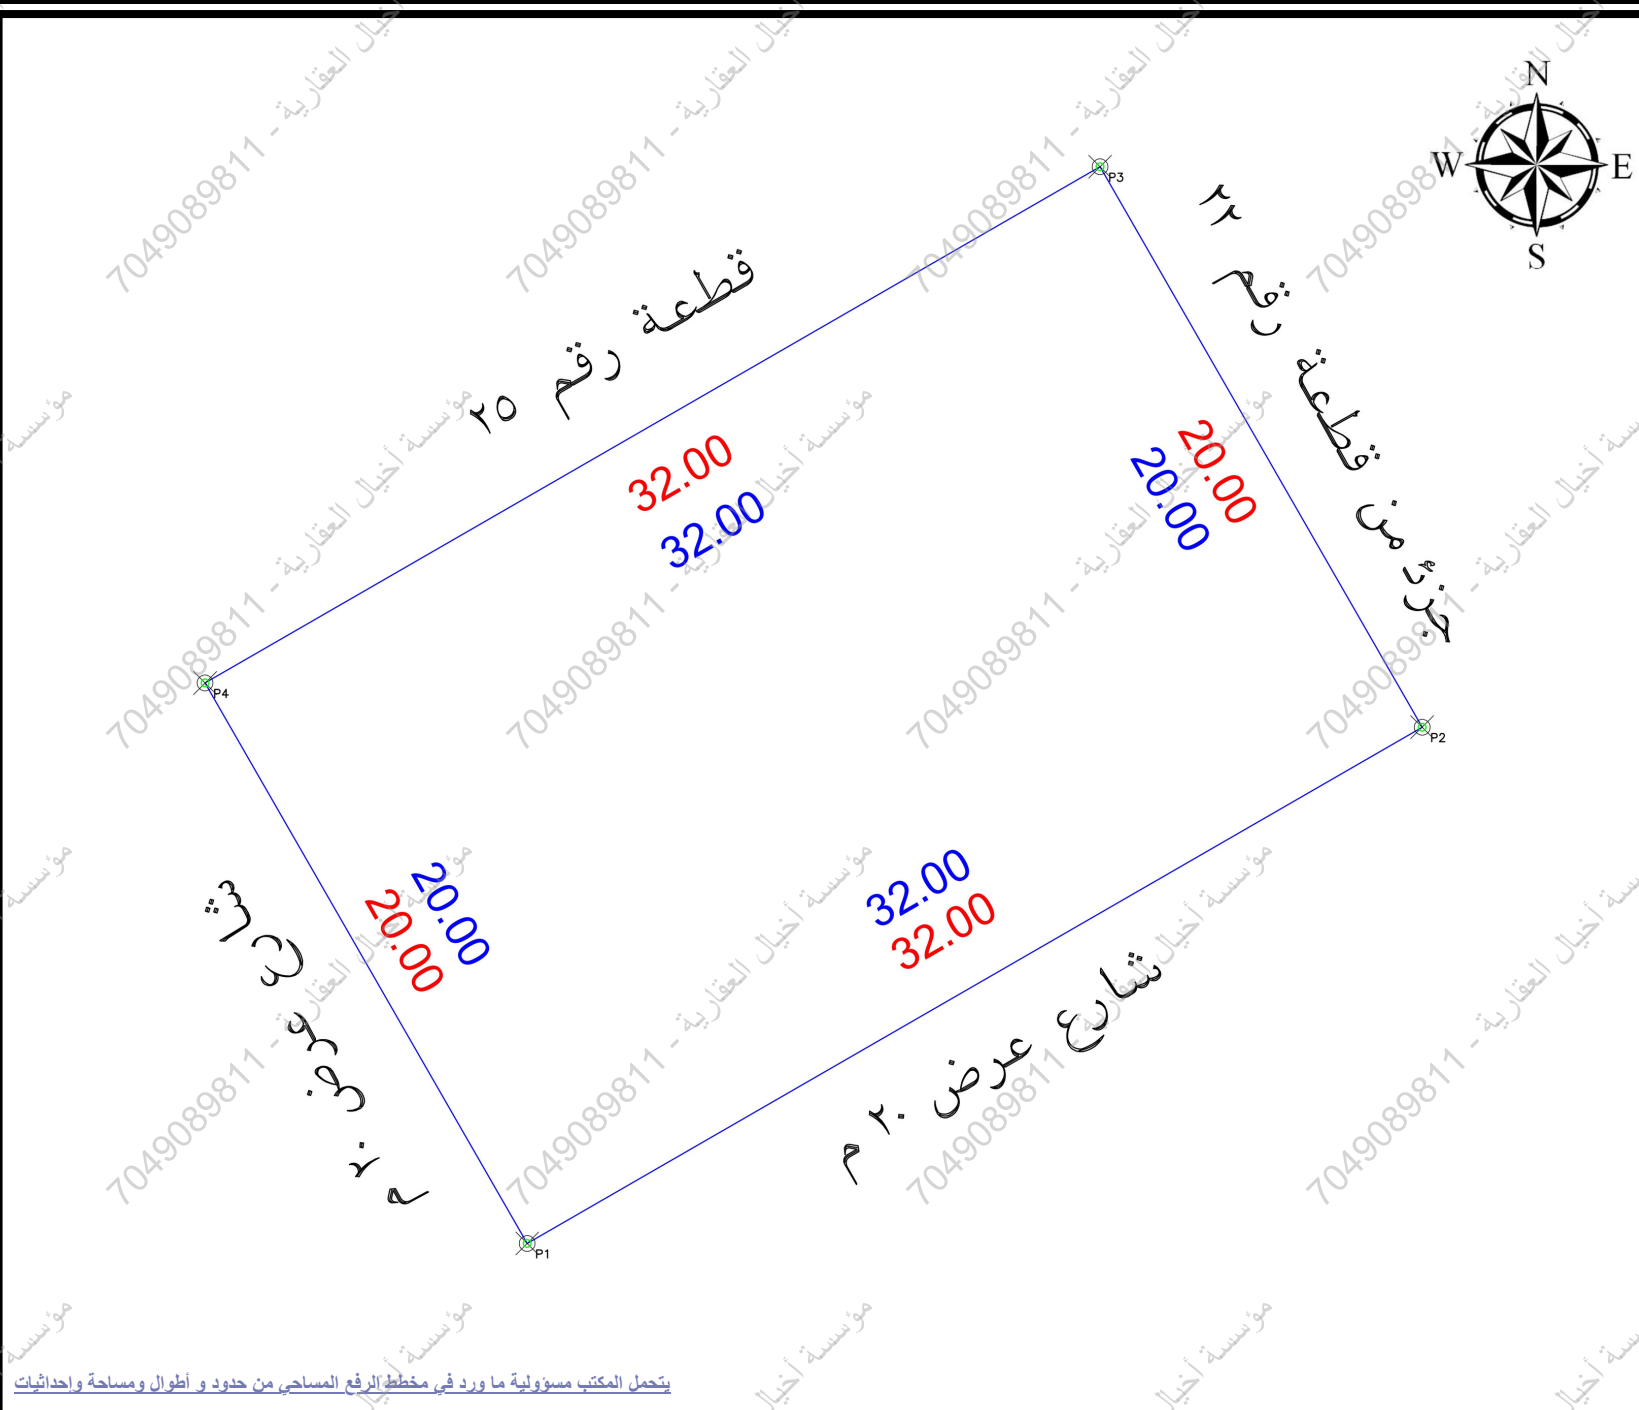

الحالة :		بـسـنـد الـمـلـاحـظـة	م	تفصيلي بسند الملاحظة	الحالة :		بـسـنـد الـمـلـاحـظـة
نعم	لا				نعم	لا	
☒	☒	هل الموقع أرض فضاء ؟	8	هل الموقع أرض فضاء ؟	☒	☒	هل الموقع مطابق للرفع المساحي (الأطوال والمساحة)
☒	☒	هل يوجد غرفة كهرباء داخل / خارج الموقع ؟	9	تم الوقوف على الموقع بناء على المستكشف	☒	☒	هل تم الوقوف على الموقع من قبل طالب التنفيذ وتوقيع إقرار صحة الاستدلال على الموقع ؟
☒	☒	هل يوجد صندوق خدمات كهرباء / اتصالات / أخرى... داخل أو خارج حدود العقار ؟	10	يوجد اختلاف في رقم القطعة/الصك عن المستكشف يوجد اسم حي ووصف تقسيم في المستكشف لم يذكر في الصك	☒	☒	هل يوجد اختلاف في رقم القطعة/المخطط/البثوك/اسم الحي/ اسم المدينة للصك أو الإفادة عن المستكشف ؟
☒	☒	هل تم تطبيق جميع التعليمات الصادرة من المركز في الرفع المساحي ؟	11	هل يوجد اختلاف في مساحة / أطوال الصك عن الظهيرة ؟ ذكر مساحة الصك خطأ حسابيا	☒	☒	هل يوجد اختلاف في مساحة / شططات على الأصل في المخطط أو المستكشف الجغرافي أو الطبيعية ولم يتم تذكر في الصك ؟
☒	☒	هل يوجد أسوار داخلية وخارجية بحيط المبنى القائم بالموقع ؟	12	هل يوجد اختلاف في الحدود للصك أو الإفادة عن المستكشف ؟	☒	☒	هل يوجد تداخل في الأصل أو أجزائه المشتركة ظاهريا ؟
☒	☒	هل يوجد اختلاف في الحدود للصك عن المستكشف ؟	13	هل يوجد اختلاف في الحدود للصك أو الإفادة عن المستكشف ؟	☒	☒	هل تم ذكر المرجع المعتمد عليه في الاستدلال على استخدام العقار ؟
☒	☒	حالة العقار	14	تم ذكر الاستخدام وفقا للمستكشف	☒	☒	هل تم ذكر المرجع المعتمد عليه في الاستدلال على استخدام العقار ؟

الإتجاه	بـموجب الصك الكامل الموقع	الإتجاه	بـموجب الطبيعة الكامل الموقع
شمال:	بطول 32 متر يحدها قطعة رقم 25	الشمال:	بطول 32 متر يحدها قطعة رقم 25
شرق:	بطول 20 متر يحدها قطعة رقم 22	الشرق:	بطول 20 متر يحدها جزء من قطعة رقم 22
جنوب:	بطول 32 متر يحدها شارع عرض 15 م	الجنوب:	بطول 32 متر يحدها شارع عرض 20 م
غرب:	بطول 20 متر يحدها شارع عرض 15 م	الغرب:	بطول 20 متر يحدها شارع عرض 20 م
مساحة:	640 م ²	المساحة:	640 م ²

بيانات المعاملة	رقم المعاملة	تاريخها :
بيانات المالكين	موضوع الكروكي تاريخ اعتماد الكروكي التنظيمي	كروي إرشادي
بيانات الصوره	834501000431 تاريخه	1437-4-29 هـ مصدره وزارة العدل
بيانات الكروكي	البلدية : رقم المخطط : بلك : نظام البناء : الإستخدام :	الرفيعة بمحافظة قرية العليا 45-18 رقم القطعة : الشوارع : النسبة : سكني
المساحة	المساح / المهندس : مدير الإدارة :	
تخطيط المدينة / البلدية القرية	☐ الرسام ☐ المساح ☐ مهندس التخطيط ☐ مهندس البلدية ☐ مدير تخطيط المدينة ☐ مدير الخدمات ☐ مدير عام التخطيط العمراني ☐ رئيس البلدية	
بيانات المكتب الهندسي	إسم المكتب : المهندس المساح : اسم المسؤول : تاريخ الرفع المساحي: هاتف المكتب الهندسي:	شركة أصول الهندسة للاستشارات الهندسية م. أحمد عمر م. حسين السمراني 1448-1-26 هـ 0534977759

POINT	EASTING	NORTHING
P1	704684.0050	2990397.0266
P2	704711.7376	2990412.9924
P3	704701.7589	2990430.3253
P4	704674.0264	2990414.3594

Position X	Position Y
704674.0264	2990414.3594
704684.005	2990397.0266
704701.7589	2990430.3253
704711.7376	2990412.9924