


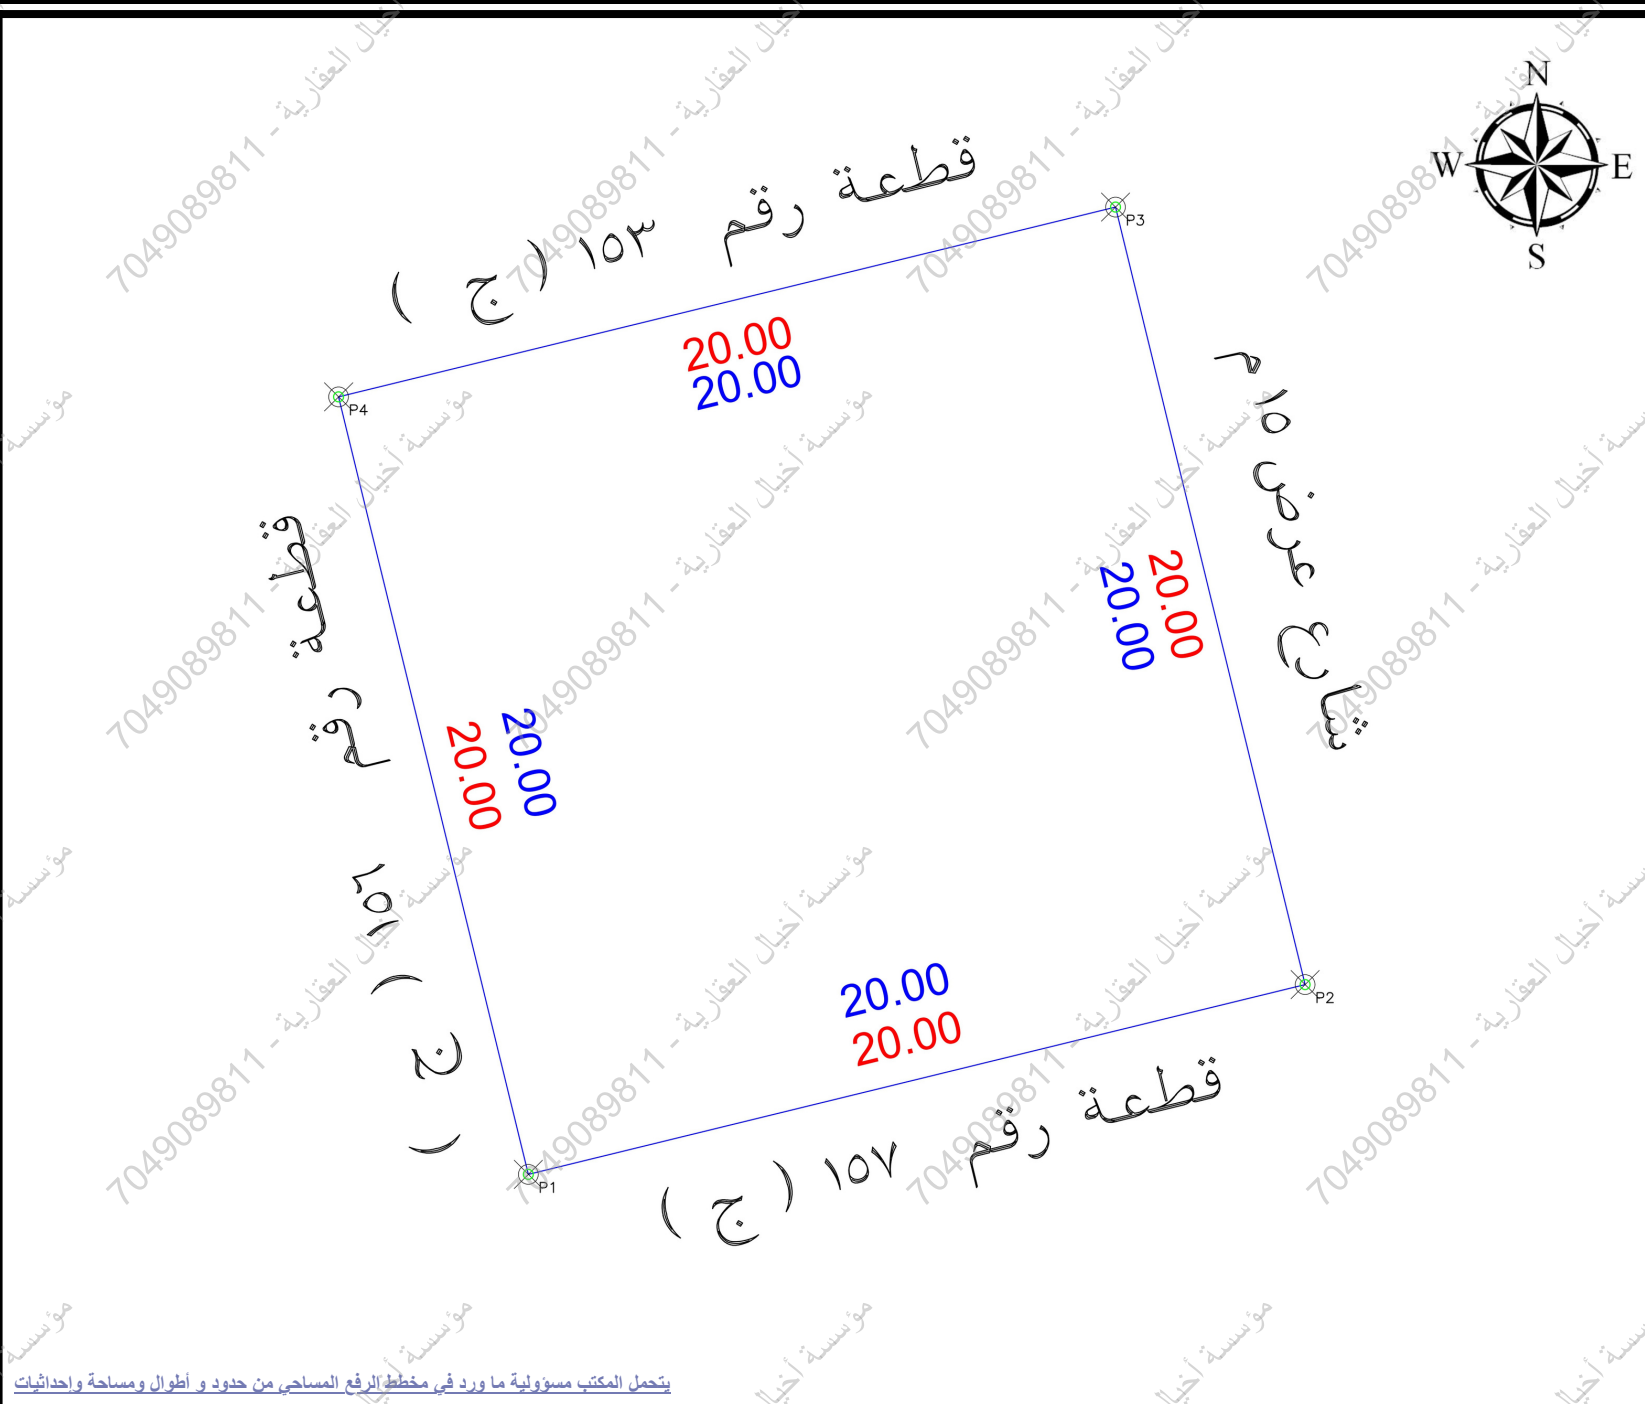

الملاح		ملاحظات	
الحالة:		الحالة:	
نعم	لا	نعم	لا
1	هل الصك مطابق للرفع المبني (الاطوار والمساحة)	8	هل الموقع أرض فضاء ؟
2	هل تم الوقوف على الموقع من قبل طالب التفتيش وتوقيع إقرار صحة الاستدلال على الموقع ؟	9	هل يوجد غرفة كهرباء داخل / خارج الموقع ؟
3	هل يوجد اختلاف في رقم القطعة(المخطط/اللوحة/اسم الحي) اسم المدينة للصك او الإفادة عن المستكشف ؟	10	هل يوجد صندوق خدمات كهرباء / اتصالات / أخرى... داخل او خارج حدود العقار ؟
4	هل يوجد اختلاف في مساحة / اطار الصك عن الطبيعة ؟ ذكر مساحة الصك خطأ حسابيا	11	هل تم تطبيق جميع التعليمات الصادرة من المركز في الرفع المبني ؟
5	هل يوجد شوارع مختلة / شطفت على الأصل في المخطط او المستكشف الجغرافي او الطبيعة ولم يتم ذكره في الصك ؟	12	هل يوجد أسوار داخلية وخارجية بحيط المبني القائم بالموقع ؟
6	هل يوجد تداخل في الأصل او أجزائه المشتركة ظاهريا ؟	13	هل يوجد اختلاف في الحدود للصك او الإفادة عن المستكشف ؟
7	هل تم ذكر المرجع المعتمد عليه في الاستدلال على استخدام العقار ؟	14	حالة العقار

الإتجاه	بـ موجب الصك لـ كامل الموقع	الإتجاه	بـ موجب الطبيعة لـ كامل الموقع
شمال:	بطول 20 متر يحدها قطعة رقم 153	الشمال:	بطول 20 متر يحدها قطعة رقم 153(ج)
شرق:	بطول 20 متر يحدها شارع عرض 15 م	الشرق:	بطول 20 متر يحدها شارع عرض 15 م
جنوب:	بطول 20 متر يحدها قطعة رقم 157	الجنوب:	بطول 20 متر يحدها قطعة رقم 157(ج)
غرب:	بطول 20 متر يحدها قطعة رقم 156	الغرب:	بطول 20 متر يحدها قطعة رقم 156(ج)
مساحة:	2م 400	المساحة:	2م 400

بيانات المعاملة		رقم المعاملة		تاريخها :	
بيانات المعاملة		موضوع الكروكي		كروكي إرشادي	
		تاريخ اعتماد الكروكي التنظيمي			
بيانات المالكين		الإسم :		السجل المدني :	
بيانات المالكين					
بيانات المالكين		395308000841		تاريخه 1444-1-4 هـ	
بيانات المالكين		وزارة العدل		مصدره	
بيانات المالكين		البلدية :		حفر الباطن	
بيانات المالكين		رقم المخطط :		رقم القطعة :	
بيانات المالكين		151-9		155	
بيانات المالكين		بلك :		الشارع :	
بيانات المالكين		غير مسمى			
نظام البناء		نظام البناء :		النسبة :	
نظام البناء		الإستخدام :		سكني	
المساحة		المساح / المهندس :			
المساحة		مدير الإدارة :			
تخطيط المدينة / البلدية		☐ الرسام			
تخطيط المدينة / البلدية		☐ المساح			
تخطيط المدينة / البلدية		☐ مهندس التخطيط			
تخطيط المدينة / البلدية		☐ مهندس البلدية			
تخطيط المدينة / البلدية		☐ مدير تخطيط المدينة			
تخطيط المدينة / البلدية		☐ مدير الخدمات			
تخطيط المدينة / البلدية		☐ مدير عام التخطيط العمراني			
تخطيط المدينة / البلدية		☐ رئيس البلدية			
بيانات المكتب الهندسي		إسم المكتب :		شركة أصول الهندسة للاستشارات الهندسية	
بيانات المكتب الهندسي		المهندس المساح :		م. أحمد عمر	
بيانات المكتب الهندسي		اسم المسؤول :		م. حسين السمراني	
بيانات المكتب الهندسي		تاريخ الرفع المساحي:		1447 /11/ 22 هـ	
بيانات المكتب الهندسي		هاتف المكتب الهندسي:		0534977759	




POINT	EASTING	NORTHING
P1	596169.2381	3142599.8461
P2	596188.6675	3142604.5893
P3	596183.9243	3142624.0188
P4	596164.4949	3142619.2755

Position X	Position Y
596164.4949	3142619.2755
596169.2381	3142599.8461
596183.9243	3142624.0188
596188.6675	3142604.5893

المصور الجوي



صور من الطبيعة

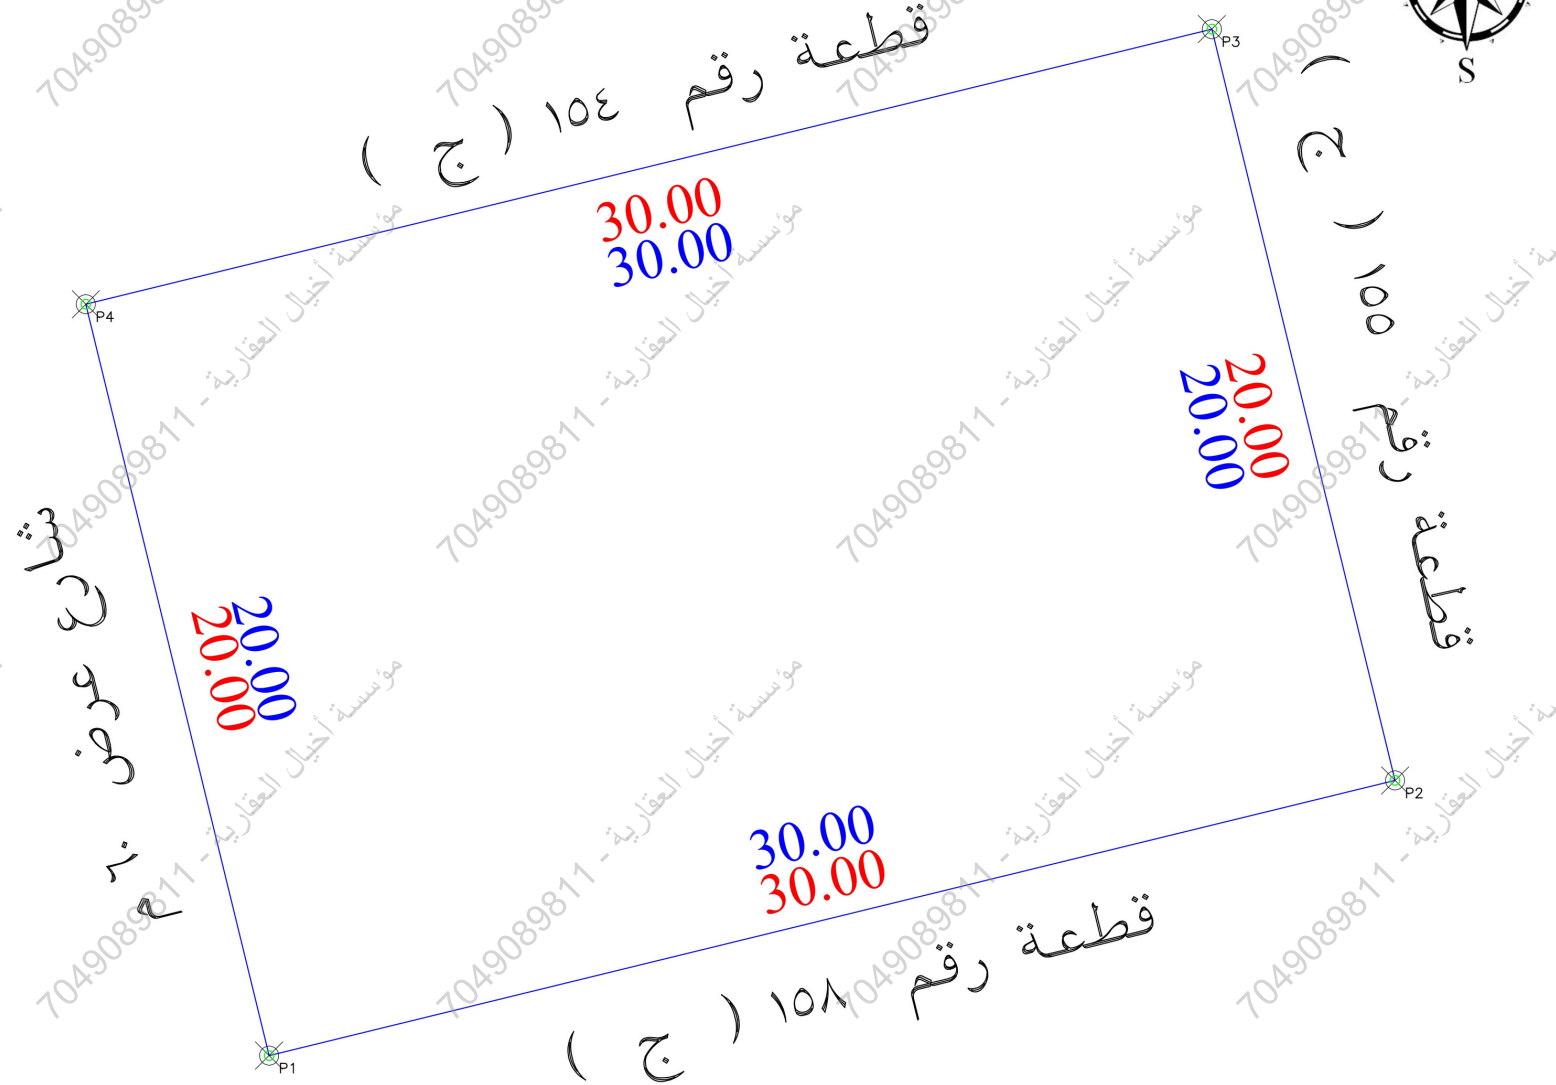

يُحتمل المكتب مسؤولية ما ورد في مخطط الرفع المساحي من حدود وأطوال ومساحة وإحداثيات

الملاحظات

م	بـسـنـد الـمـلـاحـظـة	الحـالـة : نعم لا	تفصيلي بسند الملاحظة	م	بـسـنـد الـمـلـاحـظـة	الحـالـة : نعم لا	تفصيلي بسند الملاحظة
1	هل الصك مطابق للرفع المساحي (الأطوال والمساحة)	✓	الموقع عبارة عن مبنى قائم	8	هل الموقع أرض فضاء ؟	✓	الموقع عبارة عن مبنى قائم
2	هل تم الوقوف على الموقع من قبل طالب التنفيذ وتوقيع أقرار صحة الاستدلال على الموقع ؟	✓	هل يوجد غرفة كهرباء داخل / خارج الموقع ؟	9	هل يوجد غرفة كهرباء داخل / خارج الموقع ؟	✓	هل يوجد غرفة كهرباء داخل / خارج الموقع ؟
3	هل يوجد إختلاف في رقم القطعة/المخطط/البلوك/اسم الحي/ اسم المدينة للصك أو الإفادة عن المستكشف ؟	✓	هل يوجد صندوق خدمات كهرباء / اتصالات / أخرى... داخل أو خارج حدود العقار ؟	10	هل يوجد إختلاف في رقم القطعة الصك عن المستكشف	✓	هل يوجد صندوق خدمات كهرباء / اتصالات / أخرى... داخل أو خارج حدود العقار ؟
4	هل يوجد إختلاف في مساحة / أطوال الصك عن الطبيعة ؟	✓	هل تم تطبيق جميع التعليمات الصادرة من المركز في الرفع المساحي ؟	11	هل يوجد إختلاف في مساحة / أطوال الصك عن الطبيعة ؟	✓	هل تم تطبيق جميع التعليمات الصادرة من المركز في الرفع المساحي ؟
5	هل يوجد شوارع مفتوحة / شطفت على الأصل في المخطط أو المستكشف الجغرافي أو الطبيعة ولم يتم ذكره في الصك ؟	✓	هل يوجد أسوار داخلية وخارجية بمحيط المبنى القائم بالموقع ؟	12	هل يوجد إختلاف في مساحة / أطوال الصك عن الطبيعة ؟	✓	هل يوجد أسوار داخلية وخارجية بمحيط المبنى القائم بالموقع ؟
6	هل يوجد تداخل في الأصل أو أجزائه المشتركة ظاهريا ؟	✓	هل يوجد إختلاف في الحدود للصك أو الإفادة عن المستكشف ؟	13	هل يوجد إختلاف في مساحة / أطوال الصك عن الطبيعة ؟	✓	هل يوجد إختلاف في الحدود للصك أو الإفادة عن المستكشف ؟
7	هل تم ذكر المرجع المعتمد عليه في الإستدلال على استخدام العقار ؟	✓	يوجد باب يفتح على الجار الشرقي	14	يوجد باب يفتح على الجار الشرقي	✓	يوجد باب يفتح على الجار الشرقي
			تم ذكر الاستخدام وفقا للمستكشف		تم ذكر الاستخدام وفقا للمستكشف		تم ذكر الاستخدام وفقا للمستكشف

الإتجاه	بـمـوجـب الـصـك الـكـامـل الـمـوقـع	الإتجاه	بـمـوجـب الـطـبـيـعـة الـكـامـل الـمـوقـع
الشمال:	بطول 30 متر يحدها قطعة رقم 154	الشمال:	بطول 30 متر يحدها قطعة رقم 154 (ج)
الشرق:	بطول 20 متر يحدها قطعة رقم 155	الشرق:	بطول 20 متر يحدها قطعة رقم 155 (ج)
الجنوب:	بطول 30 متر يحدها قطعة رقم 158	الجنوب:	بطول 30 متر يحدها قطعة رقم 158 (ج)
الغرب:	بطول 20 متر يحدها شارع عرض 60م	الغرب:	بطول 20 متر يحدها شارع عرض 60م
المساحة:	2م 600	المساحة:	2م 600

رقم المعاملة	تاريخها :
موضوع الكروكي	كروكي إرشادي
تاريخ إعتاد الكروكي التنظيمي	تاريخها :
الإسم :	السجل المدني :
بيانات المالكين	بيانات المالكين
بيانات المالكين	بيانات المالكين
رقم المخطط :	رقم القطعة :
بلد :	الشارع :
نظام البناء :	النسبة :
المساحة	المساحة
تخطيط المدينة / البلدية الفرعية	تخطيط المدينة / البلدية الفرعية
بيانات المكتب الهندسي	بيانات المكتب الهندسي
اسم المكتب :	اسم المكتب :
المهندس المساح :	المهندس المساح :
اسم المسؤول :	اسم المسؤول :
تاريخ الرفع المساحي :	تاريخ الرفع المساحي :
هاتف المكتب الهندسي :	هاتف المكتب الهندسي :

إحداثيات الموقع حسب نظام الإحداثيات العالمية	إحداثيات الموقع حسب نظام الإحداثيات العالمية
UTM-WGS84-ZONE 38	UTM-WGS84-ZONE 38
POINT	EASTING
NORTHING	NORTHING
P1	596140.0940
P2	596169.2381
P3	596164.4949
P4	596135.3507

Position X	Position Y
596135.3507	3142612.1607
596140.094	3142592.7313
596164.4949	3142619.2755
596169.2381	3142599.8461