




صور من الطبيعة
توضح الموقع

مقياس الرسم ٢٥٠٠/١

صورة جوية

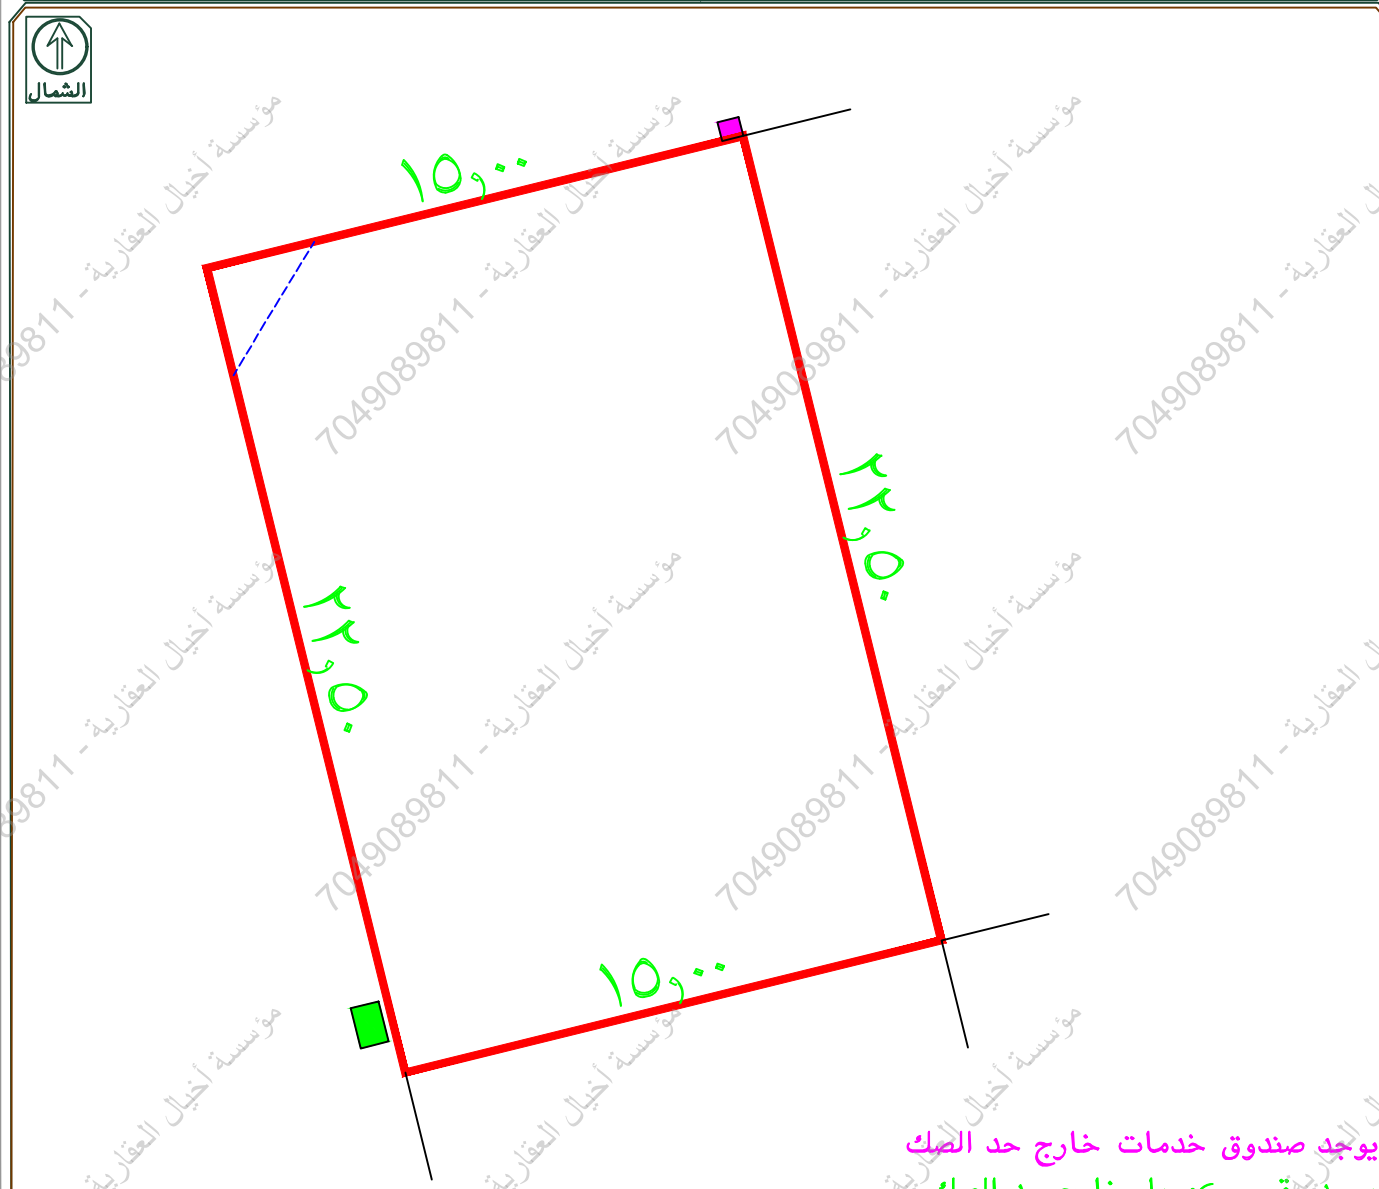

تم الرفع من واقع الطبيعة
مقياس الرسم ٣٠٠ / ١

يوجد صندوق خدمات خارج حد الصك
يوجد مقسم كهرباء خارج حد الصك
يوجد شطفه في الطبيعة لم تذكر في الصك
يوجد اختلاف في رقم القطعة بين الصك والرخص الانشائية
يوجد اختلاف في الحدود بين الصك والرخص الانشائية

إقرار
جري الوقوف على الطبيعة من قبل مساح مكتب
دار الابتكار للاستشارات الهندسية و أتضح الآتي:

- ١- هل الصك مطابق للرفع المساحي ☒ نعم ☐ لا
- ٢- هل تم ذكر جميع الاختلافات في الرفع المساحي ☒ نعم ☐ لا
- ٣- هل تم تطبيق جميع التعليمات الصادرة من المركز في الرفع المساحي ☒ نعم ☐ لا
- ٤- هل تم التوقيع وارفاق اقرار صحة الموقع ☒ نعم ☐ لا
- ٥- هل يوجد تداخل في الأصل أو أجزاء مشتركة ☒ نعم ☐ لا
- ٦- هل يوجد شوارع مختزلة على الأصل في المخطط أو المستكشف الجغرافي أو الطبيعة ولم يتم ذكره في الصك ☒ نعم ☐ لا
- ٧- هل تم ذكر المرجع المعتمد عليه في الاستدلال على استخدام العقار ☒ نعم (الرخص الانشائية) ☐ لا
- ٨- هل تم الاستعلام من وزارة الزراعة حيال الأراضي الزراعي ☒ نعم ☐ لا
- ٩- الملاحظات والاختلافات والتداخلات: ☒ يوجد ☐ لا يوجد (مع التوضيح)
- ١٠- طبيعة الأرض: ☐ جبلية ☐ منبسطة ☒ مبنى قائم
- ١١- مشتملات الموقع كالتالي: ☐ مبنى سكني
- ١٢- هل يوجد منفعة مشتركة ☐ نعم ☒ لا
- ١٣- تم الرفع بنظام VRS واستخدام نظام الاحداثيات WGS-84-UTM38N
- ١٤- تم الرفع المساحي بإشراف المندوب حسب طلب الجهة المخولة
- ١٥- هذا التقرير المساحي لا يعتد به في اثبات سلامة اجرامات التملك
- ١٦- يتحمل المكتب المسؤولية عن صحة ماورد في مخطط الرفع المساحي حدود واطوال ومساحة واحداثيات

الختم	دار الابتكار للاستشارات الهندسية DAR ALEBKAR ENGINEERING CONSULTANTS س.ت. ٥١٣٨٥٠١٢٤	تاريخ الاعتماد ١٤٤٨/١/٢٠هـ
-------	---	----------------------------

نموذج كروكي مساحي

المنطقة	الشرقية
المالك	
الموضوع	كروكي مساحي
الموقع	الخالدية - حفر الباطن
استخدام الموقع	سكني
رقم القطعة	١٣
رقم المخطط	٤٥/٩
رقم الصك	٧٣٢٥٠١٠٠٣٤٨٥
تاريخ الصك	١٤٤٣/١١/٢٠هـ




دار الابتكار للاستشارات الهندسية
DAR ALEBKAR ENGINEERING CONSULTANTS
تصميم معماري تصميم داخلي اشراف ادارة مشروعات - مخططات سلامة
تخطيط-رفع مساحي - دراسة الاحمال الكهربائية
مكة المكرمة- الشرايح - شارع النهديس عبر قاضي-مركز السلام الاداري-الدور الأول- مكتب رقم ٢
EMAIL - dar.alebtkar.business@gmail.com TEL- 7219805550

أبعاد الأرض

الاتجاه	بموجب الصك	بموجب الطبيعة	ملاحظات	الحدود بموجب الصك	الحدود بموجب الطبيعة
شمال	١٥	١٥,٠٠	مطابق	شارع عرض ١٥ متر	شارع عرض ١٥,٠٠ م
جنوب	١٥	١٥,٠٠	مطابق	قطعة رقم ١٤	قطعة رقم ١٤ (٢٧٣)
شرق	٢٢,٥٠	٢٢,٥٠	مطابق	قطعة رقم ١١	قطعة رقم ١١ (٢٧٣)
غرب	٢٢,٥٠	٢٢,٥٠	مطابق	شارع عرض ١٥ متر	شارع عرض ١٥,٠٠ م
المساحة	٢٣٣٧,٥٠ م ^٢	٢٣٣٧,٥٠ م ^٢	مطابق		

رقم القطعة	شماليات	شرقيات	رقم القطعة	شماليات	شرقيات
1	3144484.511	594292.789	1	3144484.511	594292.789
2	3144488.102	594307.353	2	3144488.102	594307.353
3	3144466.256	594312.738	3	3144466.256	594312.738
4	3144462.665	594298.174	4	3144462.665	594298.174

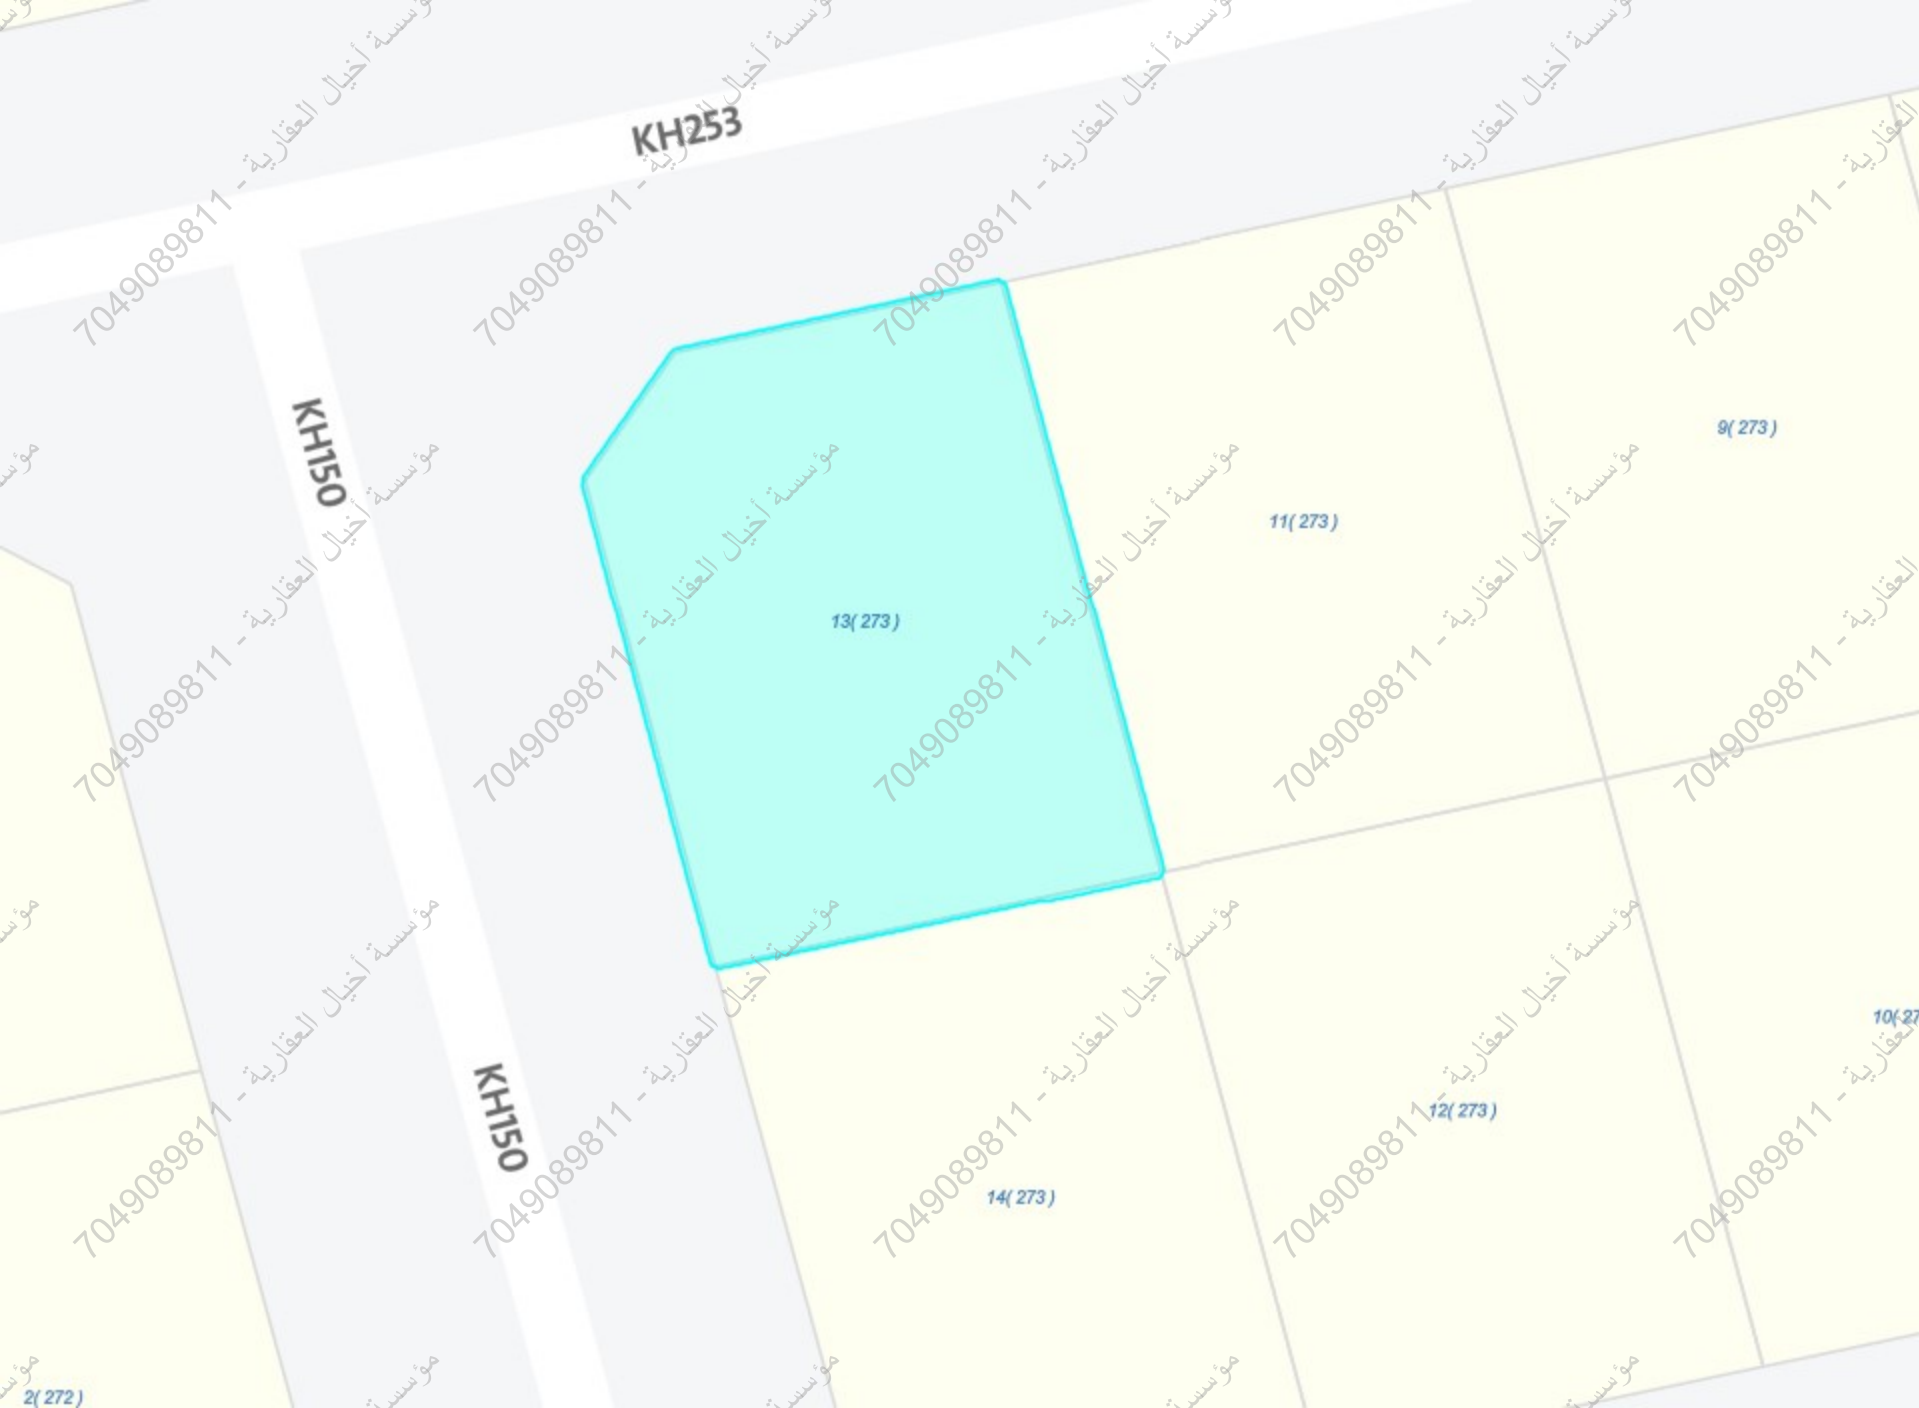

بيانات الأرض	
رمز البلدية الفرعية	018001003
البلدية الفرعية	بلدية غرب حفر الباطن
رمز المنطقة	10008509
منطقة	الخالدية
رمز الحي فرعي	لا يوجد
الحي الفرعي	لا يوجد
رقم المخطط	45/9
اسم المخطط	الخالدية
رقم البلوك	273
رقم الأرض	13(273)
الرمز البريدي	لا يوجد
استخدام الأراضي	سكني