


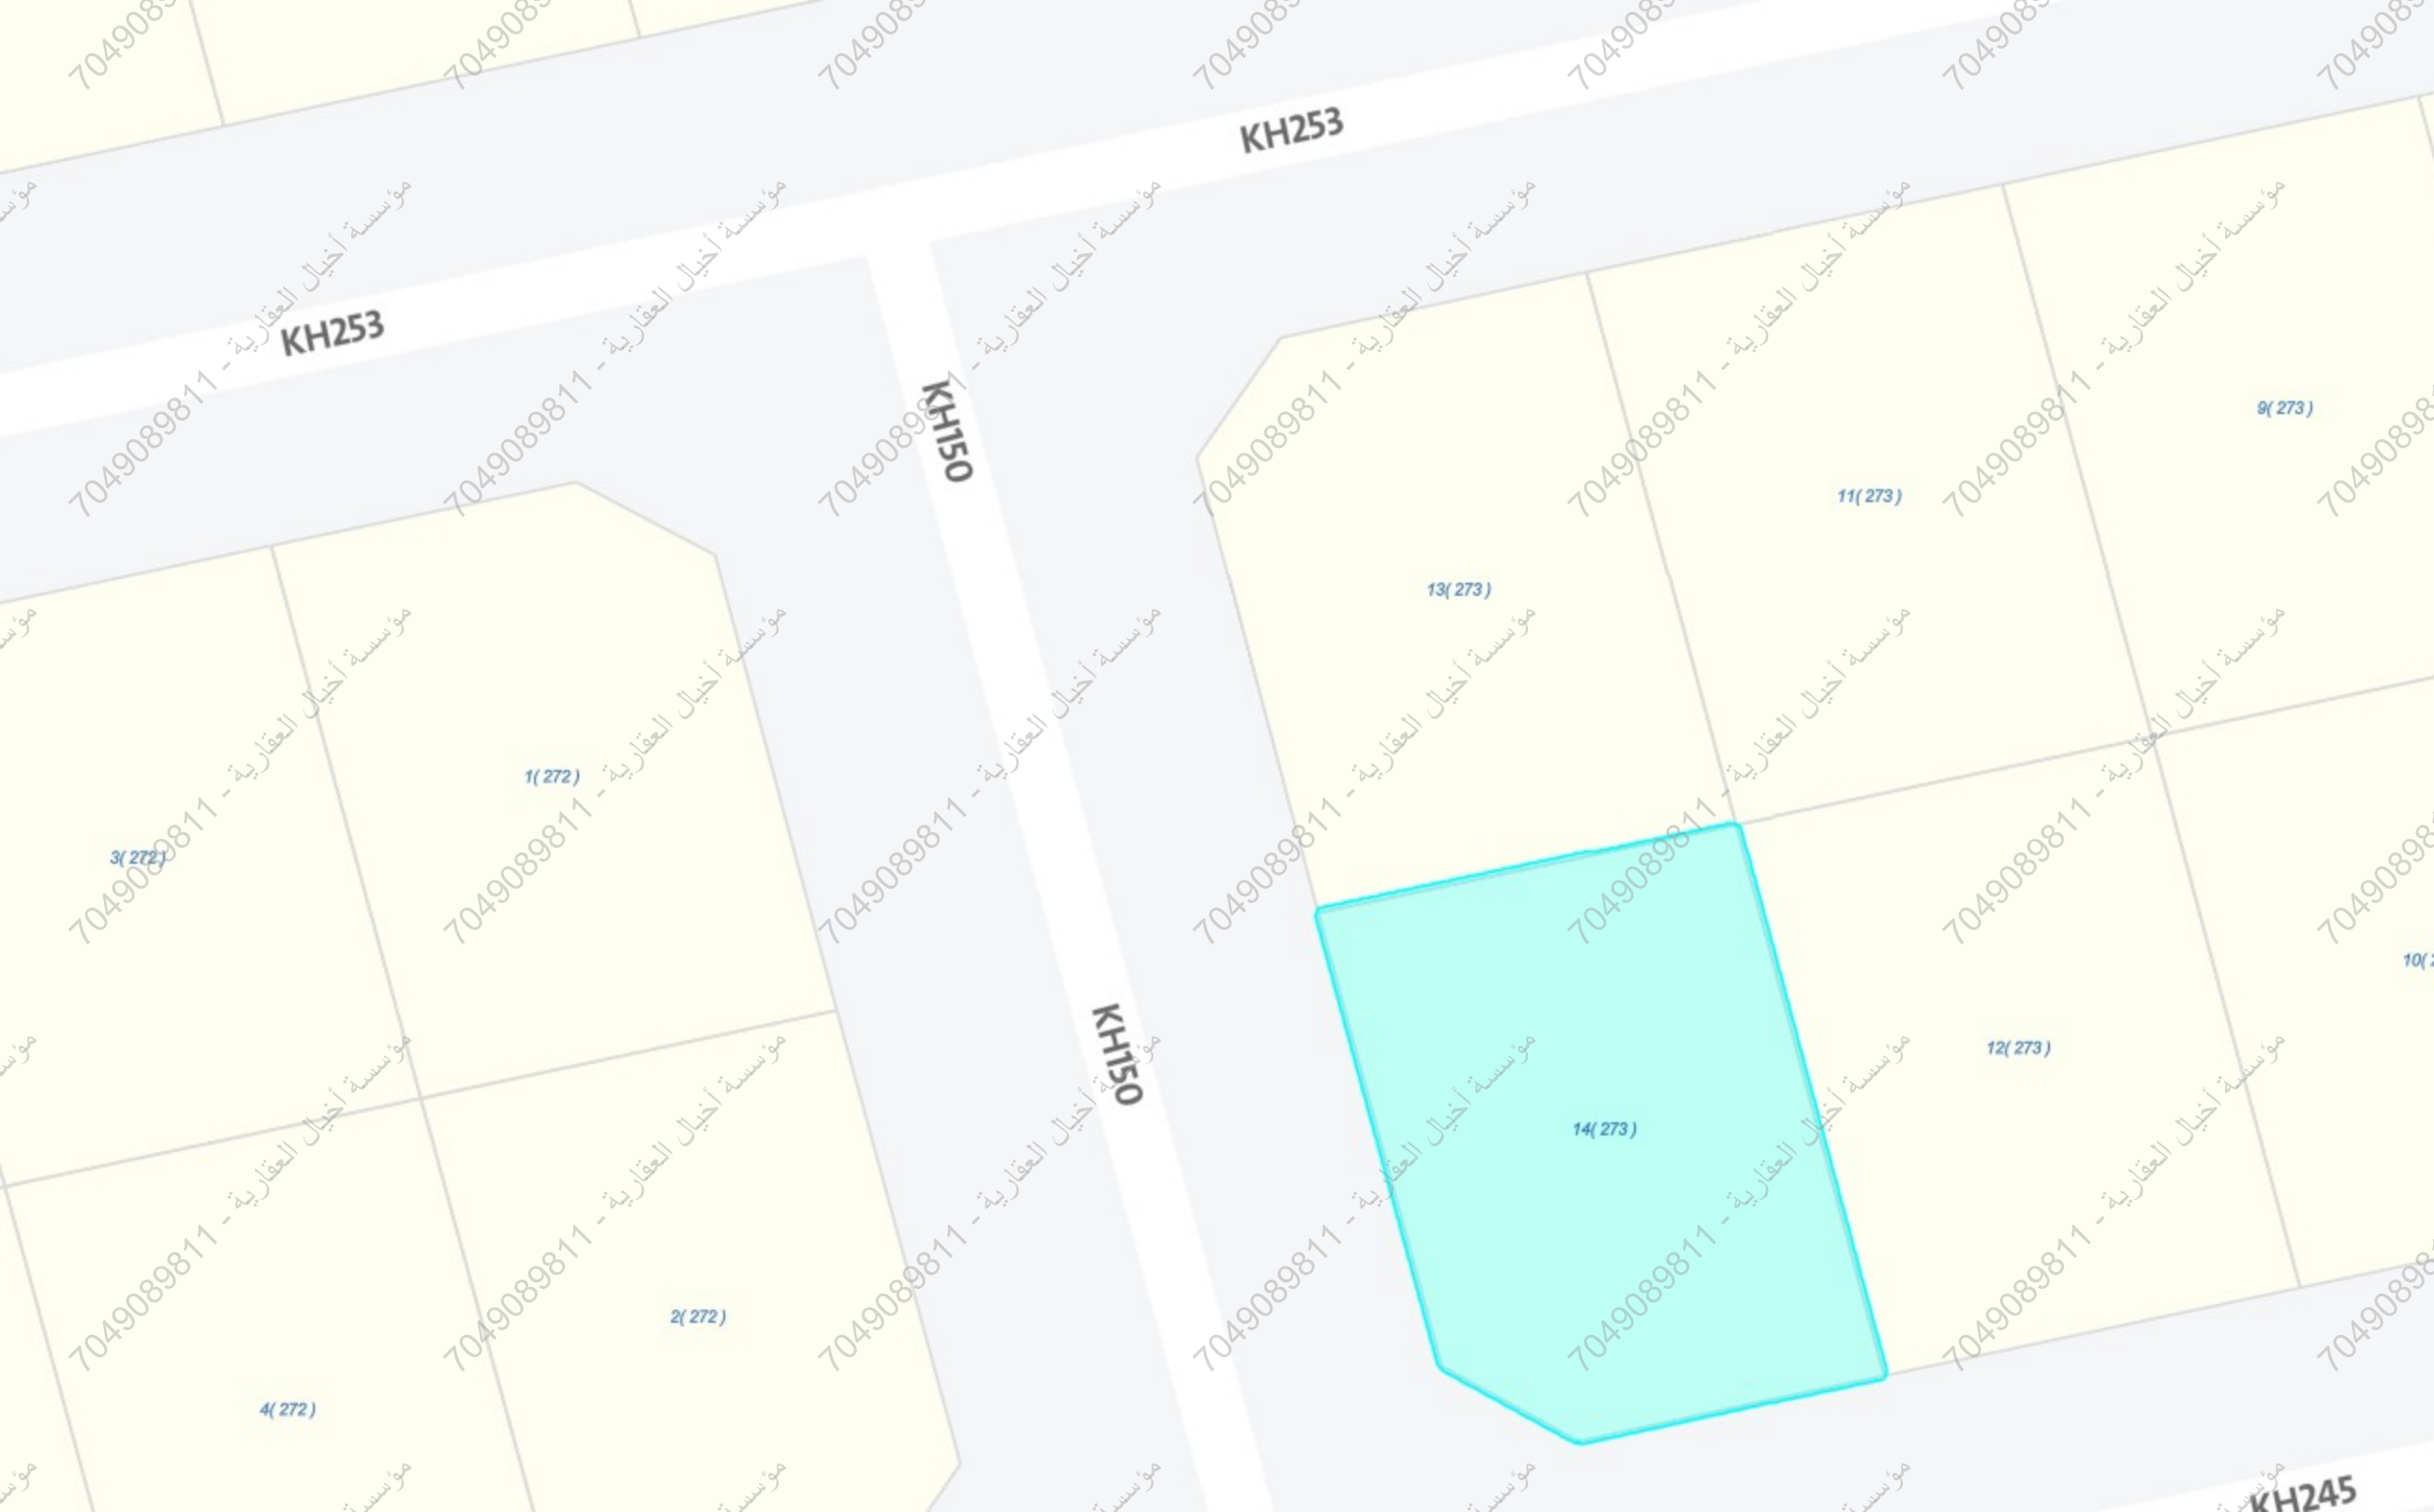

تقريب إلى	
بيانات الأرض	
البلدية الفرعية	بلدية غرب حفر الباطن
رمز المنطقة	10008509
منطقة	الخالدية
رمز الحي فرعي	لا يوجد
الحي الفرعي	لا يوجد
رقم المخطط	45/9
اسم المخطط	الخالدية
رقم البلوك	273
رقم الأرض	14 (273)
الرمز البريدي	لا يوجد
استخدام الأراضي	سكني
استخدام الأراضي الفرعية	غير معروف