



مصور جوى

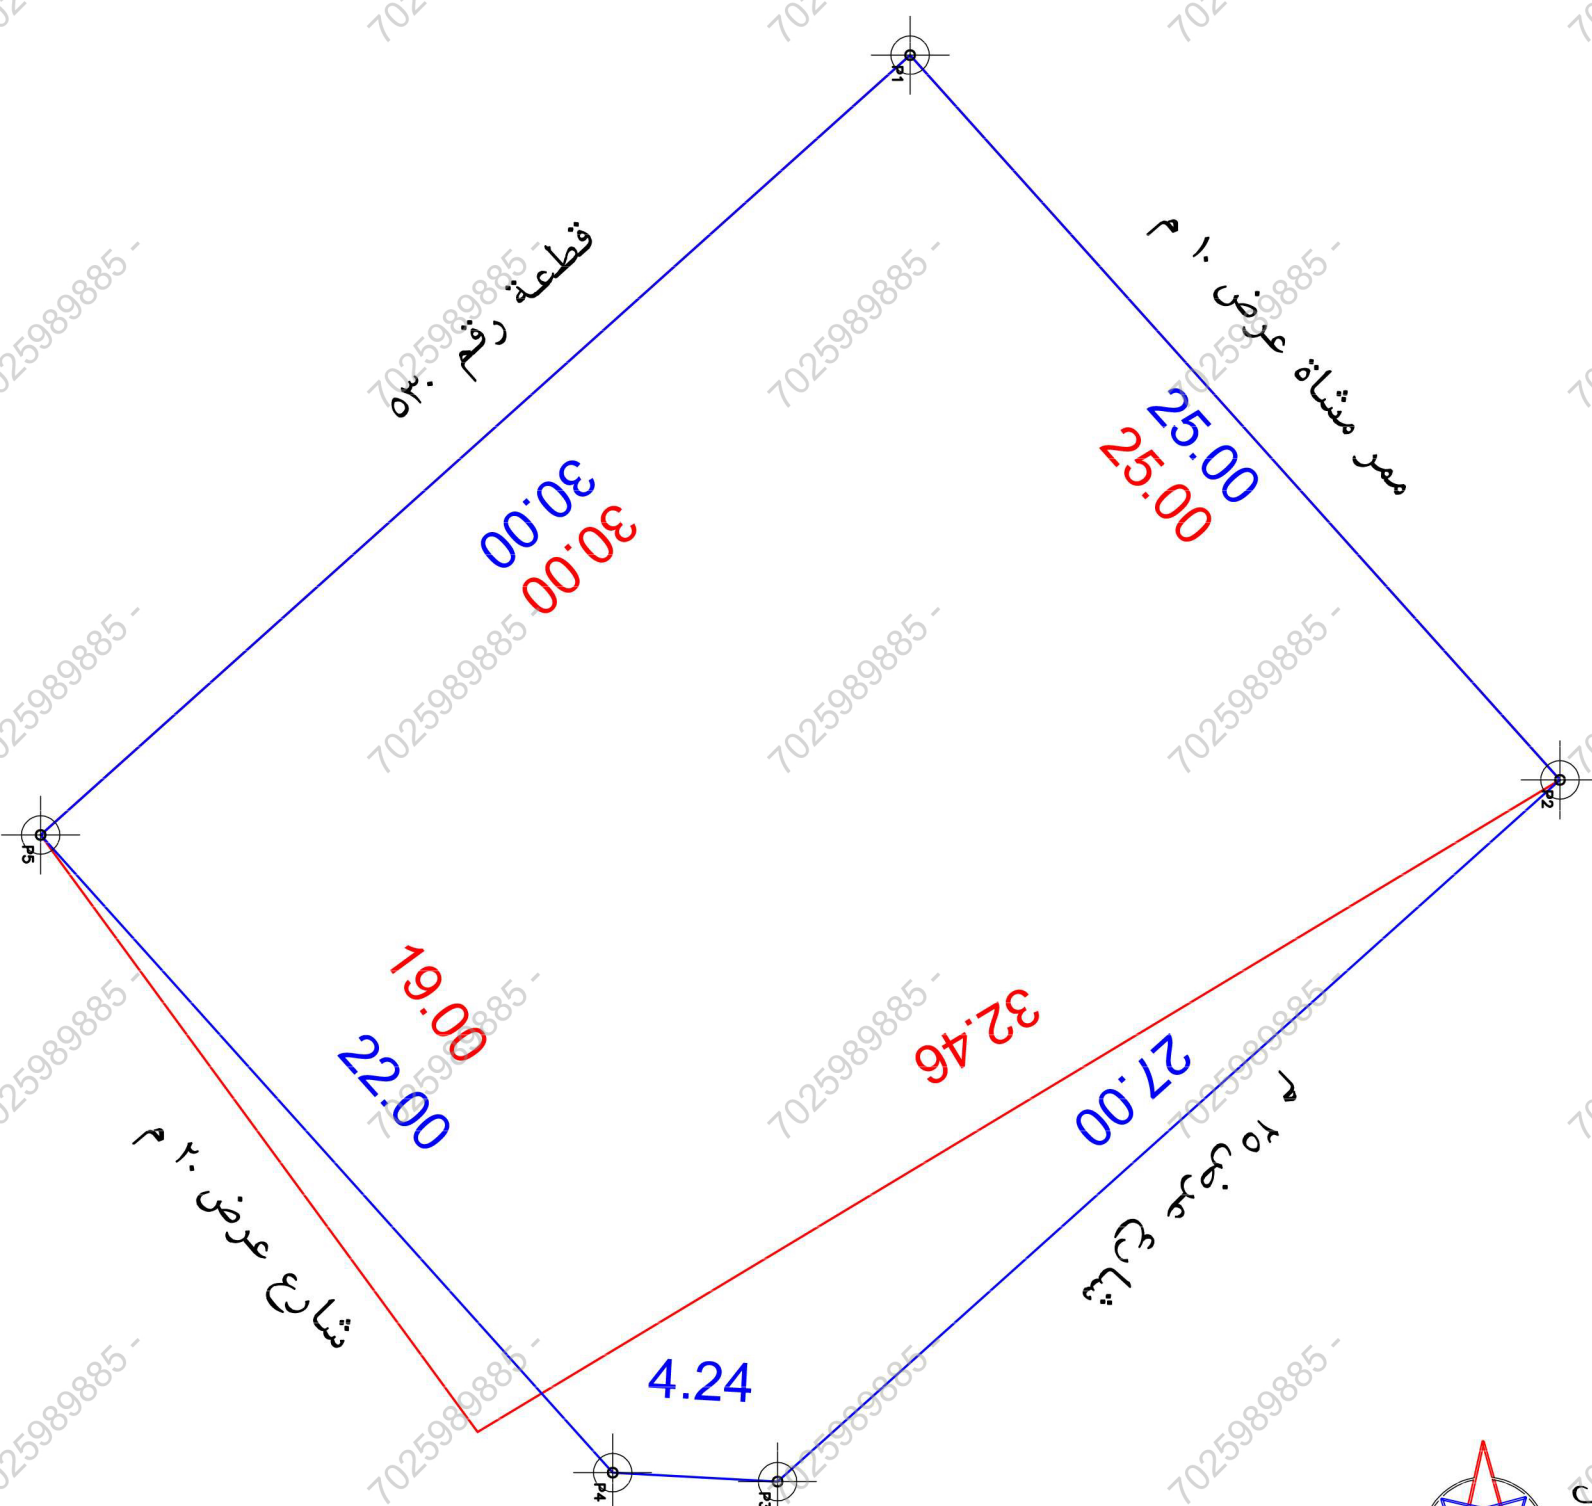

صور من الطبيعة

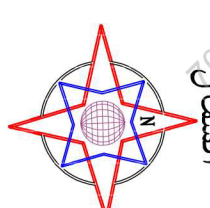

حد الصك
حد الطبيعة

تم الوقوف على الموقع بنما على ارشاد المستكشف الجغرافى • الموقع عبارة عن مبنى قائم
يحمل المكتب المسؤولية عن صحة ما ورد في مخطط الرقعة المساحى من حدود واطوال ومساحة واحداثيات
حسابيا حسب اطوال الصك ذكرت المساحة ختماء • يوجد اختلاف في اطوال الطبيعة عن الصك وكذلك المساحة

بمسحوب الطبيعة لكامل الموقع

بمسحوب الصك لكامل الموقع

الاتجاه

بمسحوب ٢٥متر يحدها مسر مشاة عرض ١٠ م

بمسحوب ٢٥متر يحدها مسر مشاة عرض ١٥ م

بمسحوب ٢٢ متر يحدها شارع عرض ٢٠ م

بمسحوب ٣٠ متر يحدها قطعة رقم ٥٢٠

٢٠٧٤٥,٥

بمسحوب ٢٥متر يحدها مسر مشاة عرض ١٠ م

بمسحوب ٢٥متر يحدها شارع عرض ٢٥ م

بمسحوب ١٩ متر يحدها شارع عرض ٢٠ م

بمسحوب ٣٠ متر يحدها قطعة رقم ٥٢٠

٢٠٧٢٣٣

حسابيا ٢٠١٨,١٣

المساحة

رقم المساحة / تاريخها /

موقع الكروكي تاريخ اعداد الكروكي التفصيلي

بيانات المعاملة

بيانات المالكين

بيانات الصكوك

بيانات الكروكي

نظام البناء

المساحة

تخطيط المدينة/البلدية الفرعية

بيانات المكتب الهندسى

بيانات المالكين

بيانات الصكوك

بيانات الكروكي

نظام البناء

المساحة

تخطيط المدينة/البلدية الفرعية

بيانات المكتب الهندسى

بيانات المالكين

بيانات الصكوك

بيانات الكروكي

نظام البناء

المساحة

تخطيط المدينة/البلدية الفرعية

بيانات المكتب الهندسى

بيانات المالكين

بيانات الصكوك

بيانات الكروكي

نظام البناء

المساحة

تخطيط المدينة/البلدية الفرعية

بيانات المكتب الهندسى

بيانات المالكين

بيانات الصكوك

بيانات الكروكي