
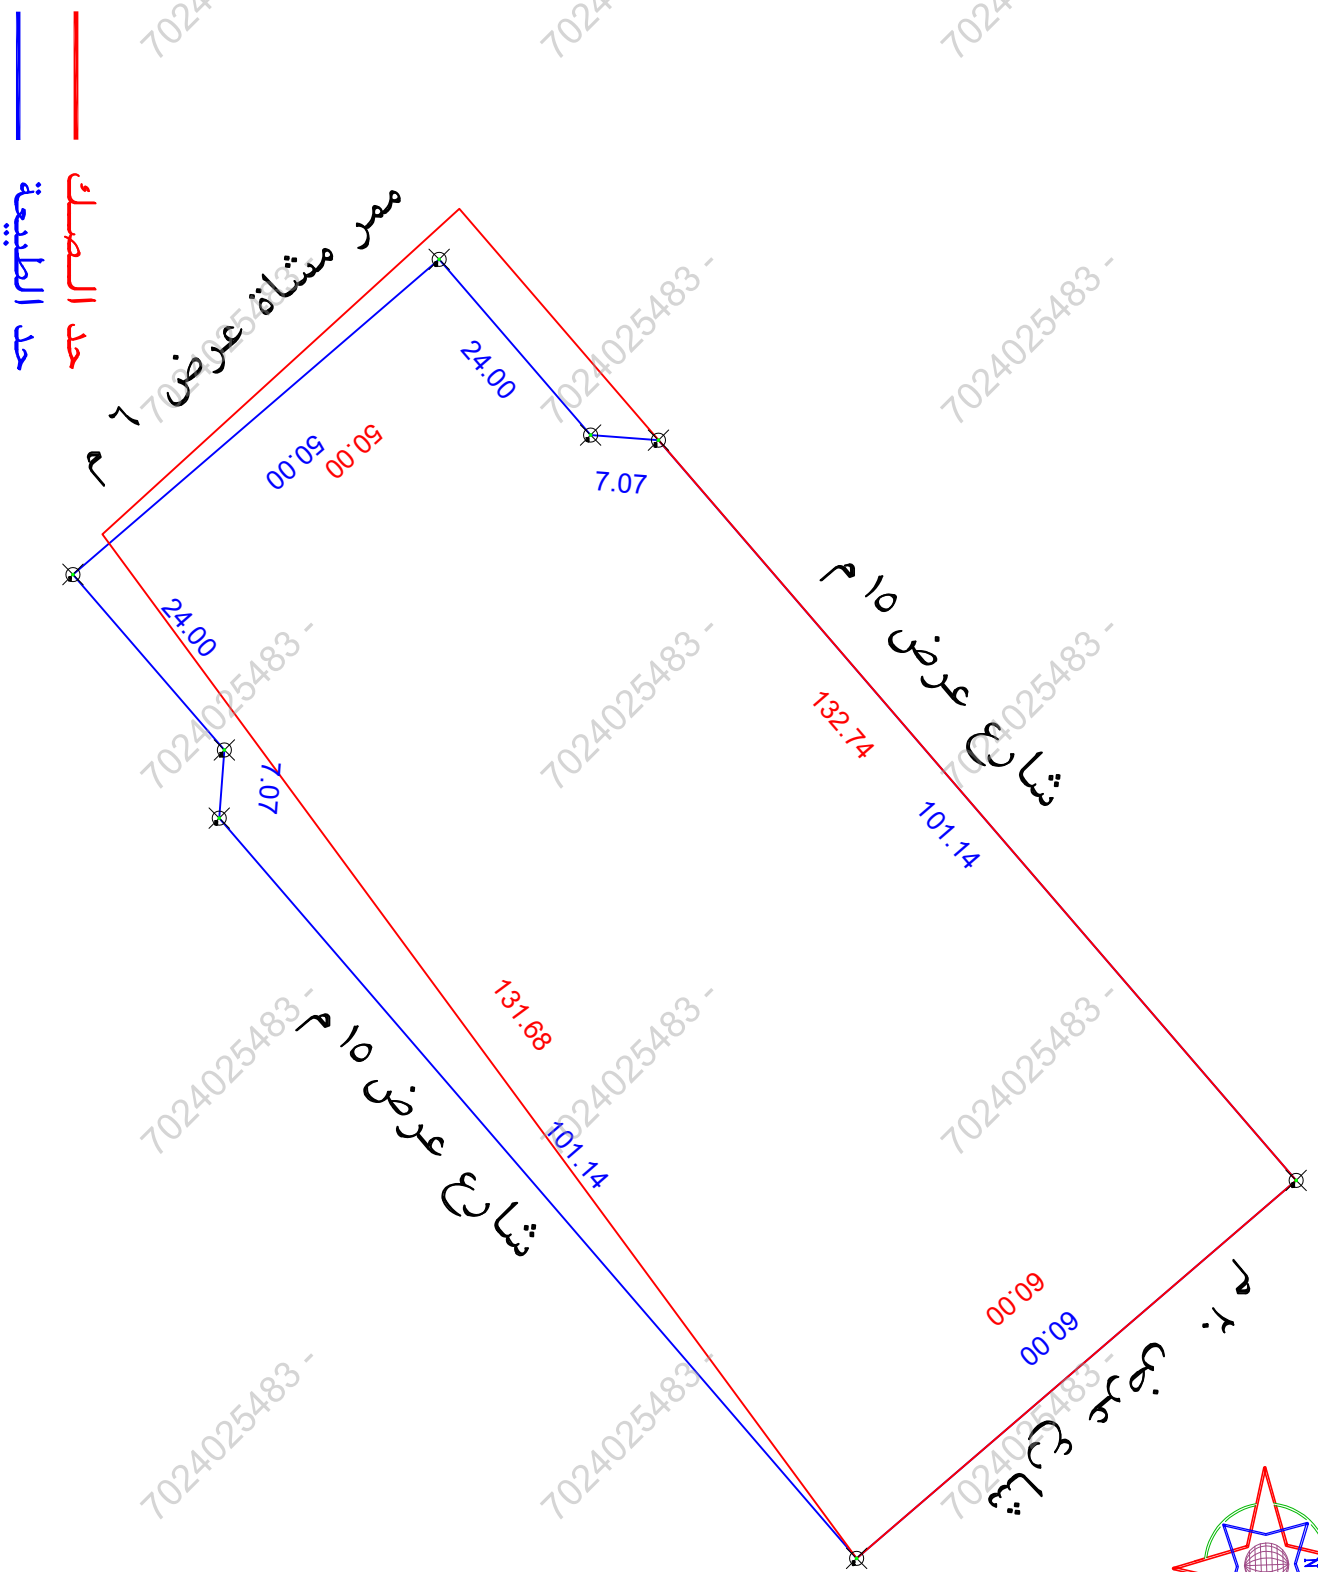
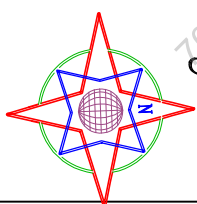


مہاجر جوئی

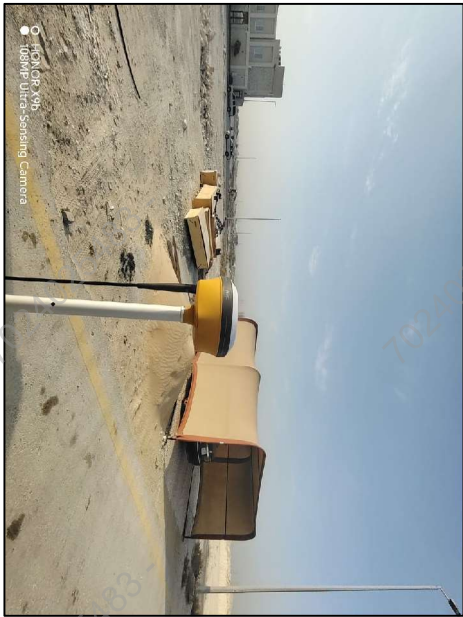

الطبيعة من صور

[illegible]

الاتجاه		بمساحة المسك الكامل الموقع	
شمال	بمساحة ٢٤+٢٣,٦+٢١+٢١+٢١+٢١,٤+٢٢,١متر	عرض ١٥م	بمساحة ٢٤+٢٣,٦+٢١+٢١+٢١+٢١,٤+٢٢,١متر
شرق	بمساحة ٣٠+٣٠متر	عرض ٢٠م	بمساحة ٢٠متر
جنوب	بمساحة ٢٤+٢٣,٥٤+٢١+٢١+٢١+٢١+٢١,٤+٢٢,١متر	عرض ١٥م	بمساحة ٢٤+٢٣,٥٤+٢١+٢١+٢١+٢١+٢١,٤+٢٢,١متر
غرب	بمساحة ٢٥+٢٥متر	عرض ٦م	بمساحة ٥٠متر
المساحة	٢٣٥,٣٥م ^٢	حسابيا ٢٣٥,٦م ^٢	٢٣٥,٤م ^٢

[illegible]