مصور جوى

صور من الطبيعة

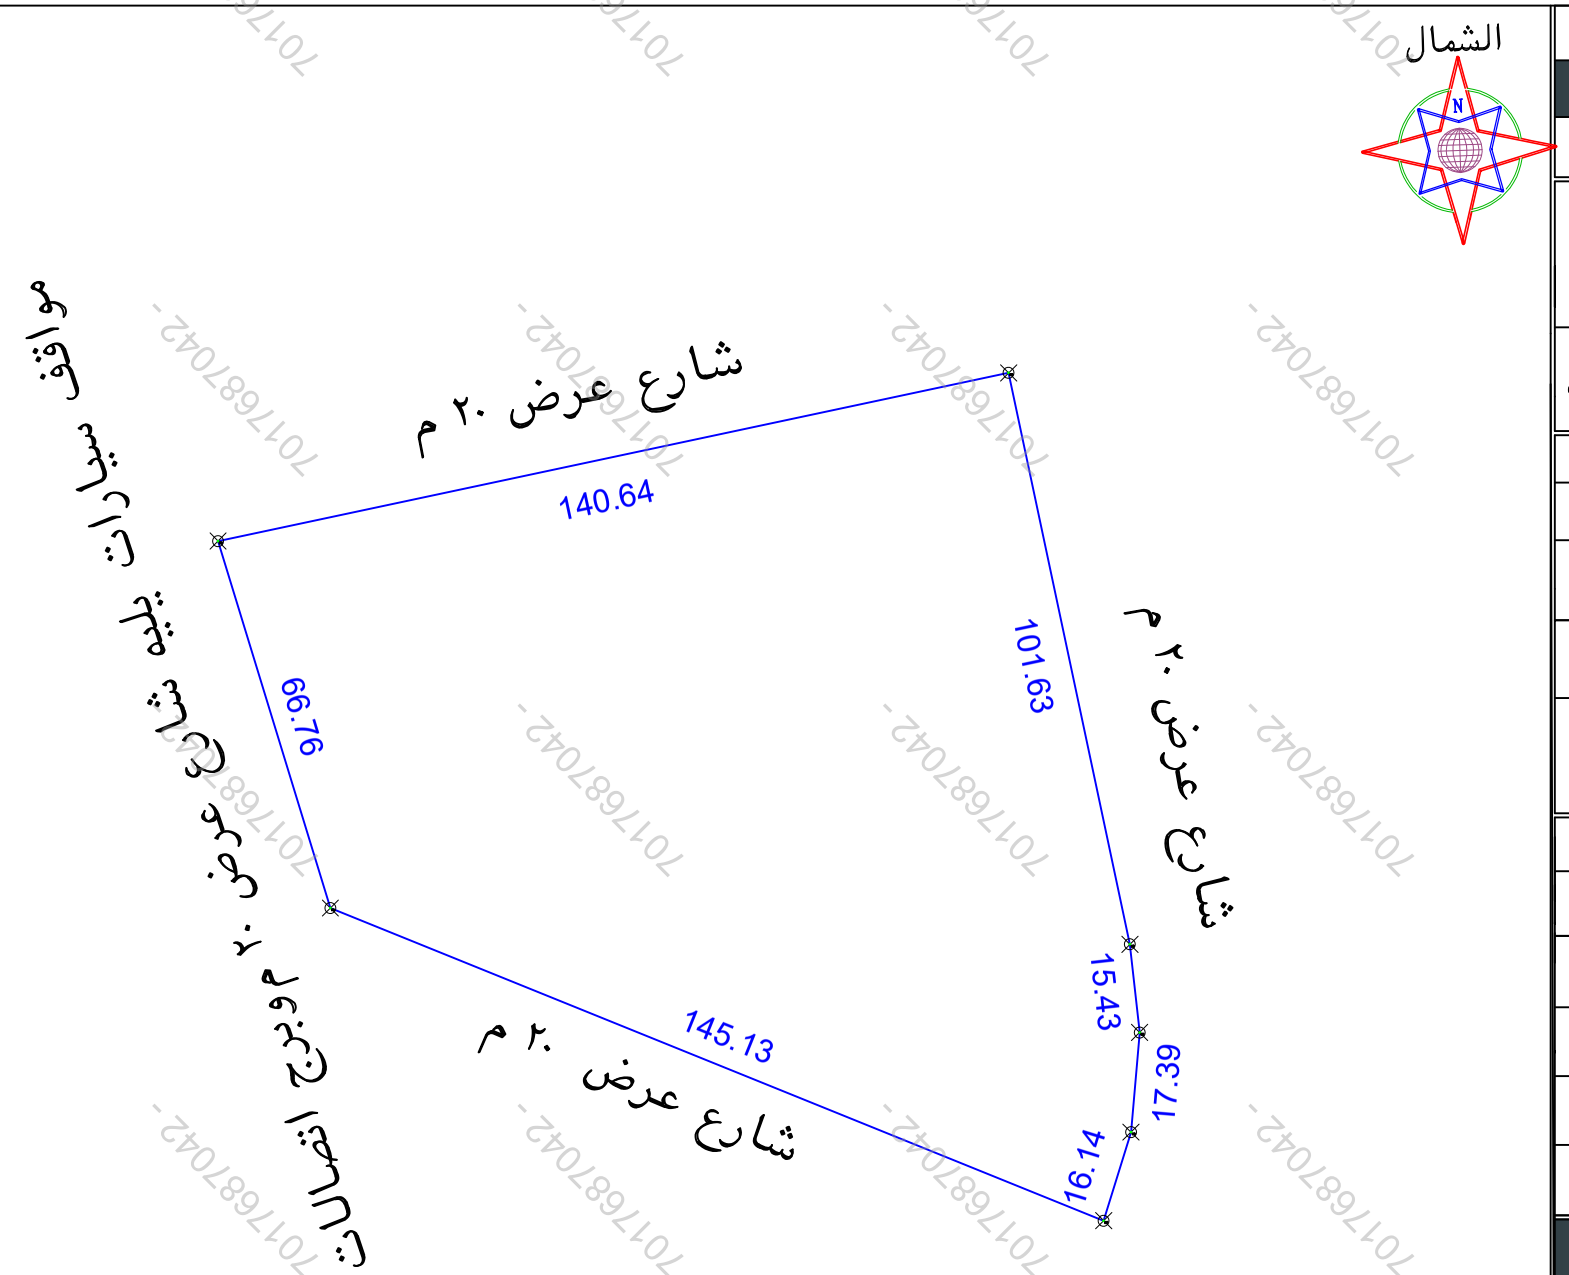

حد الصك

حد الطبيعة

يوجد شطفات فى المستكشف غير منفذة فى الطبيعة وغير موجودة بالصك
لم يتم رسم الصك لانه غير مطابق لاطوال الطبيعة نهائيا

الملاحظات

م	بند الملاحظة	الحاله: نعم	الحاله: لا	تفصيلى بند الملاحظة
١	هل الصك مطابق للرفع المساحي (الاطوال والمساحة)		√	--------
٢	هل تم الوقوف على الموقع من قبل طالب التنفيذ وتوقيع اقرار صحة الاستدلال على الموقع		√	تم الوقوف على الموقع بناءا على ارشادالمستكشف
٣	هل يوجد اختلاف فى رقم القطعة /المخطط /البلوك/ اسم الحى/اسم المدينة للصك او الافادة عن المستكشف		√	--------
٤	هل يوجد اختلاف فى مساحة/اطوال الصك عن الطبيعه / ذكر مساحة الصك خطا حسابيا .	√		يوجد اختلاف فى اطوال الطبيعة عن الصك وكذلك المساحة
٥	هل يوجد شوارع مختزلة/شطفات على الاصل فى المخطط او المستكشف الجغرافى او الطبيعة ولم يتم ذكره فى الصك		√	--------
٦	هل يوجد تداخل فى الاصل او اجزاء مشتركة ظاهريا	√		يوجد مواقف سيارات جزء منها فى الارض جزء خارج الارض
٧	هل تم ذكر المرجع المعتمد عليه فى الاستدلال على استخدام العقار	√		تم ذكر الاستخدام وفقا للمستكشف

م	بند الملاحظة	الحاله: نعم	الحاله: لا	تفصيلى بند الملاحظة
٨	هل الموقع ارض فضاء	√		الموقع عبارة عن ارض فضاء يوجد عليها مواقف سيارات
٩	هل يوجد غرفة كهرباء داخل/خارج الموقع	√		يوجد غرفة كهرباء داخل حدود الارض فى الزاوية الشمالية الشرقية
١٠	هل يوجد صندوق خدمات كهرباء/اتصالات/ اخرى داخل او خارج حدود العقار		√	يوجد سيرة مفتح مغطى فى الجهة الشمالية خارج حدود الارض يوجد برج خدمات فى الجهة الغربية خارج حدود الارض
١١	هل تم تطبيق جميع التعليمات الصادرة من المركز فى الرفع المساحى		√	------
١٢	هل يوجد اسوار داخلية وخارجية بمحيط المبنى القائم بالموقع	√		------
١٣	هل يوجد اختلاف فى الحدود للصك او الافادة عن المستكشف	√		يوجد اختلاف فى الحدود الصك عن الطبيعة

يتحمل المكتب المسئولية عن صحة ما ورد فى مخطط الرفع المساحى من حدود واطوال ومساحة واحداثيات

الاتجاه	بموجب الصك لكامل الموقع	بموجب الطبيعة لكامل الموقع
شمال	بطول ١٤٠,٦٤متر يحدها شارع عرض ٢٠ م	بطول ١٤٠,٦٤متر يحدها شارع عرض ٢٠ م
شرق	بطول ١٥٠,٦٧ متر يحدها شارع عرض ٢٠ م	بطول ١٦,١٤+١٧,٣٩+١٥,٤٣+١٠١,٦٣ متر يحدهاشارع عرض ٢٠ م
جنوب	بطول ١٥٣,١٣ متر يحدها شارع عرض ٢٠ م	بطول ١٤٥,١٣ متر يحدها شارع عرض ٢٠ م
غرب	بطول ٦٢,١٩ متر يحدها مواقف سيارات يليه شارع عرض ٢٠ م	بطول ٦٦,٧٦ متر يحدها مواقف سيارات يليه شارع عرض ٢٠ م وبرج اتصالات
المساحه	١٥١٦٥,٤٠م٢	١٤٩٩٠,٤٢م٢

بيانات المعاملة	رقم المعامله		تاريخها / /
	موضوع الكروكى	كروكى ارشادى	
	تاريخ اعتماد الكروكى التنظيمى		
بيانات المالكين	أسم	سجل مدنى	
بيانات الصكوك		تاريخه	مصدره: وزارة عدل
بيانات الكروكى	البلدية: الخبر	الحى: الكورنيش	
	رقم المخطط: ٢-٨٧	رقم القطعه: خ١٣ - هـ	
	البلك	الشارع: غير مسمى	
نظام البناء	نظام البناء	النسبه	
	الاستخدام: خدمات عامة (تعليمية)		
المساحة	المساح/ المهندس		
	مديرالادارة		
تخطيط المدينة/البلدية الفرعية	◻ الرسام ◻ المساح		
	◻ مهندس التخطيط ◻ مهندس البلدية		
	◻ مدير تخطيط المدينة ◻ مدير الخدمات		
	◻ مدير عام التخطيط العمرانى ◻ رئيس البلدية		

بيانات المكتب الهندسى	اسم المكتب	شركة أصول الهندسة للاستشارات الهندسية	
	المهندس المساح	عمر على ابراهيم صالح	تاريخ الرفع المساحى ١٤٤٧-١-١
	هاتف	٠٥٣٤٩٧٧٧٥٩	
	اسم المسئول	عمر على ابراهيم صالح	

شعار الشركة

الختم

شركة أصول الهندسة للاستشارات الهندسية
C.R.:4030450235

احداثيات الموقع حسب نظام احداثيات العالمى UTM-WGS84-ZONE 39

العقدة	شماليات	شرقيات	العقدة	شرقيات	شماليات
١	2911734.8671	421971.7958	٩		
٢	2911798.7025	421952.2459	١٠		
٣	2911827.9670	422089.8075	١١		
٤	2911728.5532	422110.9309	١٢		
٥	2911713.2150	422112.6142	١٣		
٦	2911695.8915	422111.1232	١٤		
٧	2911680.4778	422106.3488	١٥		
٨			١٦		