



مخطوطات

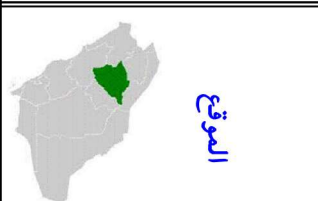


الموقع

بيانات المعاملة		رقم المعاملة	موضوع الكروكي	تاريخ اعتماد الكروكي التتليبي	
بيانات المالكين		اسم	معدى موعى ظاهى الصطوى	سجل مدنى	سجل مدنى
		اسم		سجل مدنى	سجل مدنى

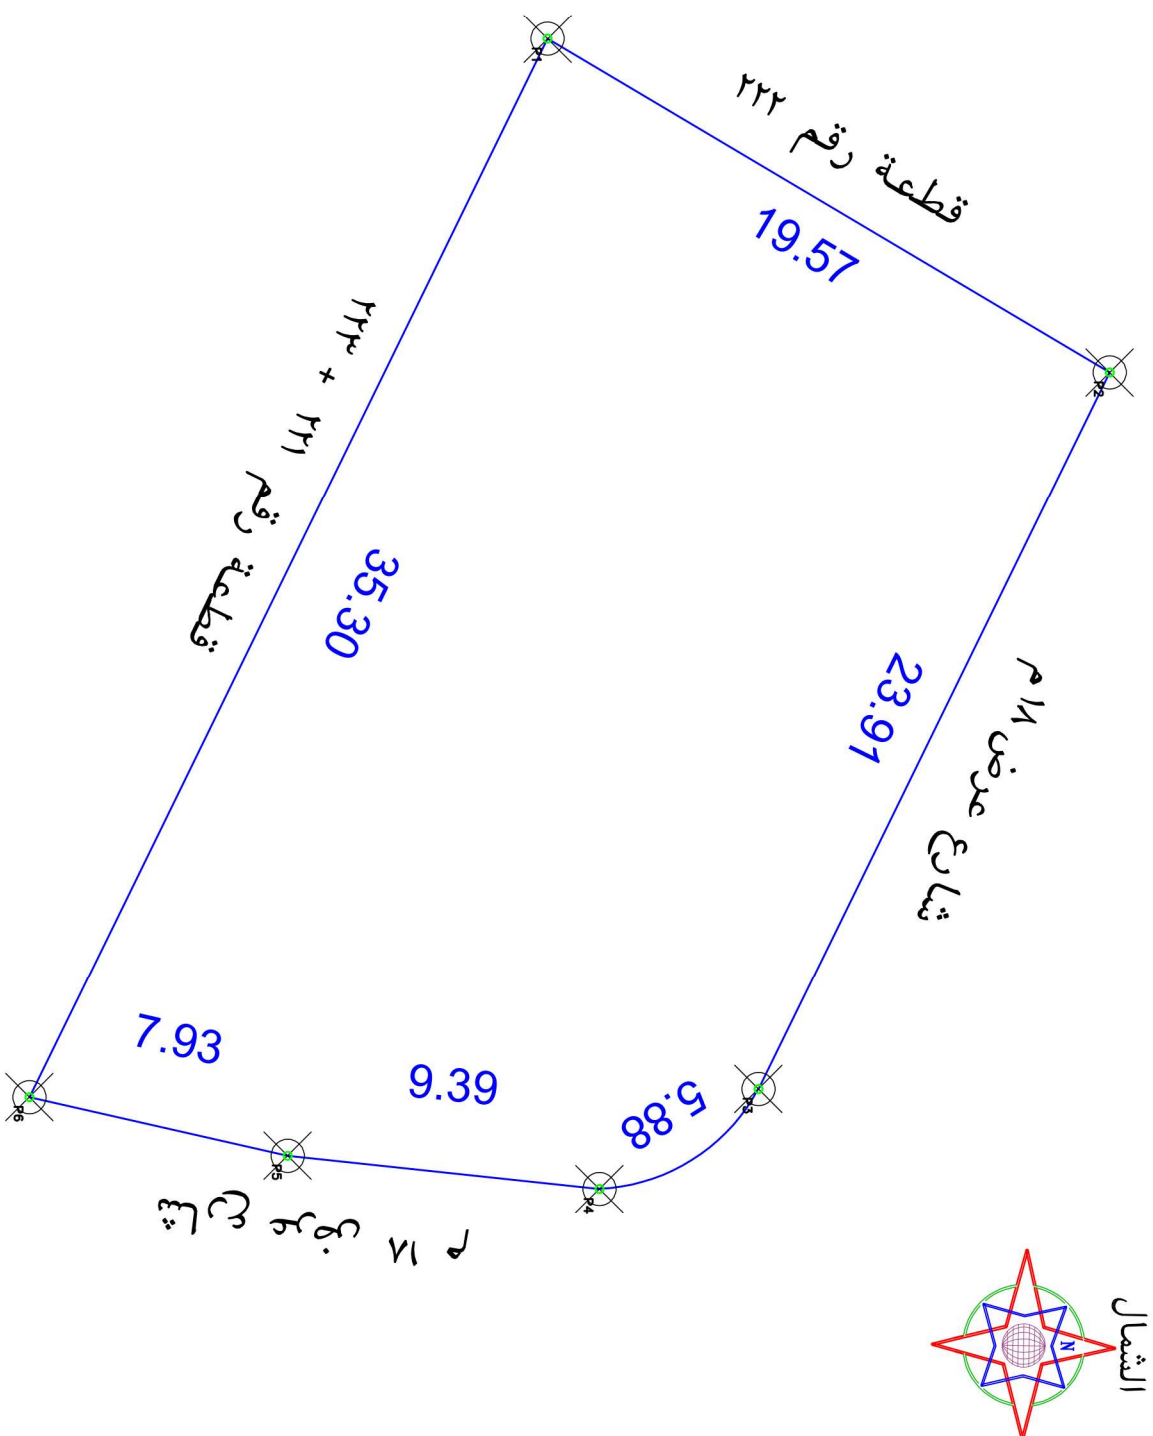

- تم التعرف على الموقع بنما على ارشاد المستكشف الجغرافي البلدي
- الموقع عبارة عن مبنى قائم
- يتحمل المكتب المسؤولية عن صحة ما ورد في مخطط الرقعة المساحي من حدود واطوال ومساحة واحداثيات
- يوجد اختلاف في احوال الطبيعة عن المرك وكذلك المساحة

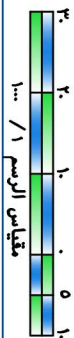

الطبعة
حد

الاتجاه	بمساحة الصك الكامل الموقع	بمساحة الطبيعة الكاملة الموقع	بمساحة التنظيم الكامل الموقع
شمال	بسطول ١٧متر يحدها شارع عرض ٢٨ م	بسطول ٢٣,٩١متر يحدها شارع عرض ٢٨ م	
شرق	بسطول ٣٦ متر يحدها شارع عرض ٢٨ م	بسطول ٧,٩١+٩,٣٩+٥,٨٨متر يحدهما شارع عرض ٢٨ م	
جنوب	بسطول ٣٦ متر يحدهما قطعة رقم ٣٣١ + ٣٣٣	بسطول ٣٥,٣٠متر يحدهما قطعة رقم ٣٣١ + ٣٣٣	
غرب	بسطول ٢٠متر يحدهما قطعة رقم ٣٣٣		
المساحة	٢٣٦٠٠ م ^٢	١٩,٥٧متر يحدهما قطعة رقم ٣٣٣	٦١٦,٥٨ م ^٢

احداثيات الموقع حسب نظام احداثيات العالمى					
UTM-ZONE	UTM-SEGMENT	خطوط	نقاط	مختصات	ارتفاع
38		خطوط	نقاط	مختصات	ارتفاع
		١	259101.4036	3142826.9608	١
		٢	259111.3859	3142843.7886	٢
		٣	259132.8623	3142833.2712	٣
		٤	259135.8556	3142828.5083	٤
		٥	259134.8573	3142819.1727	٥
		٦	259133.1060	3142811.4407	٦
		٧			٧
		٨			٨