مصور جوى

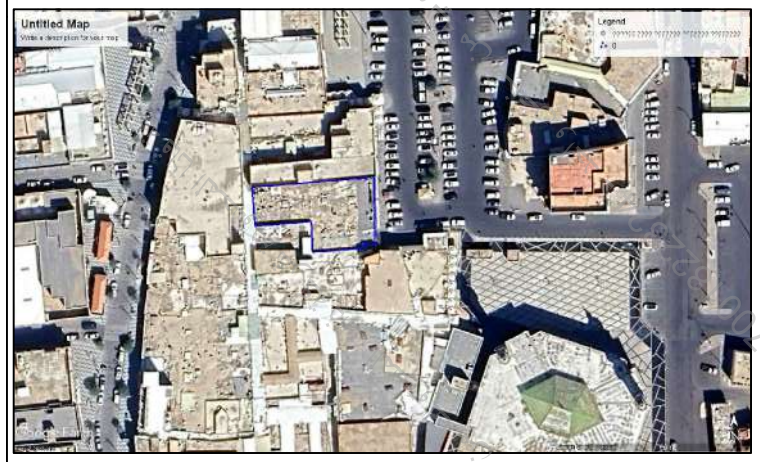

صور من الطبيعة

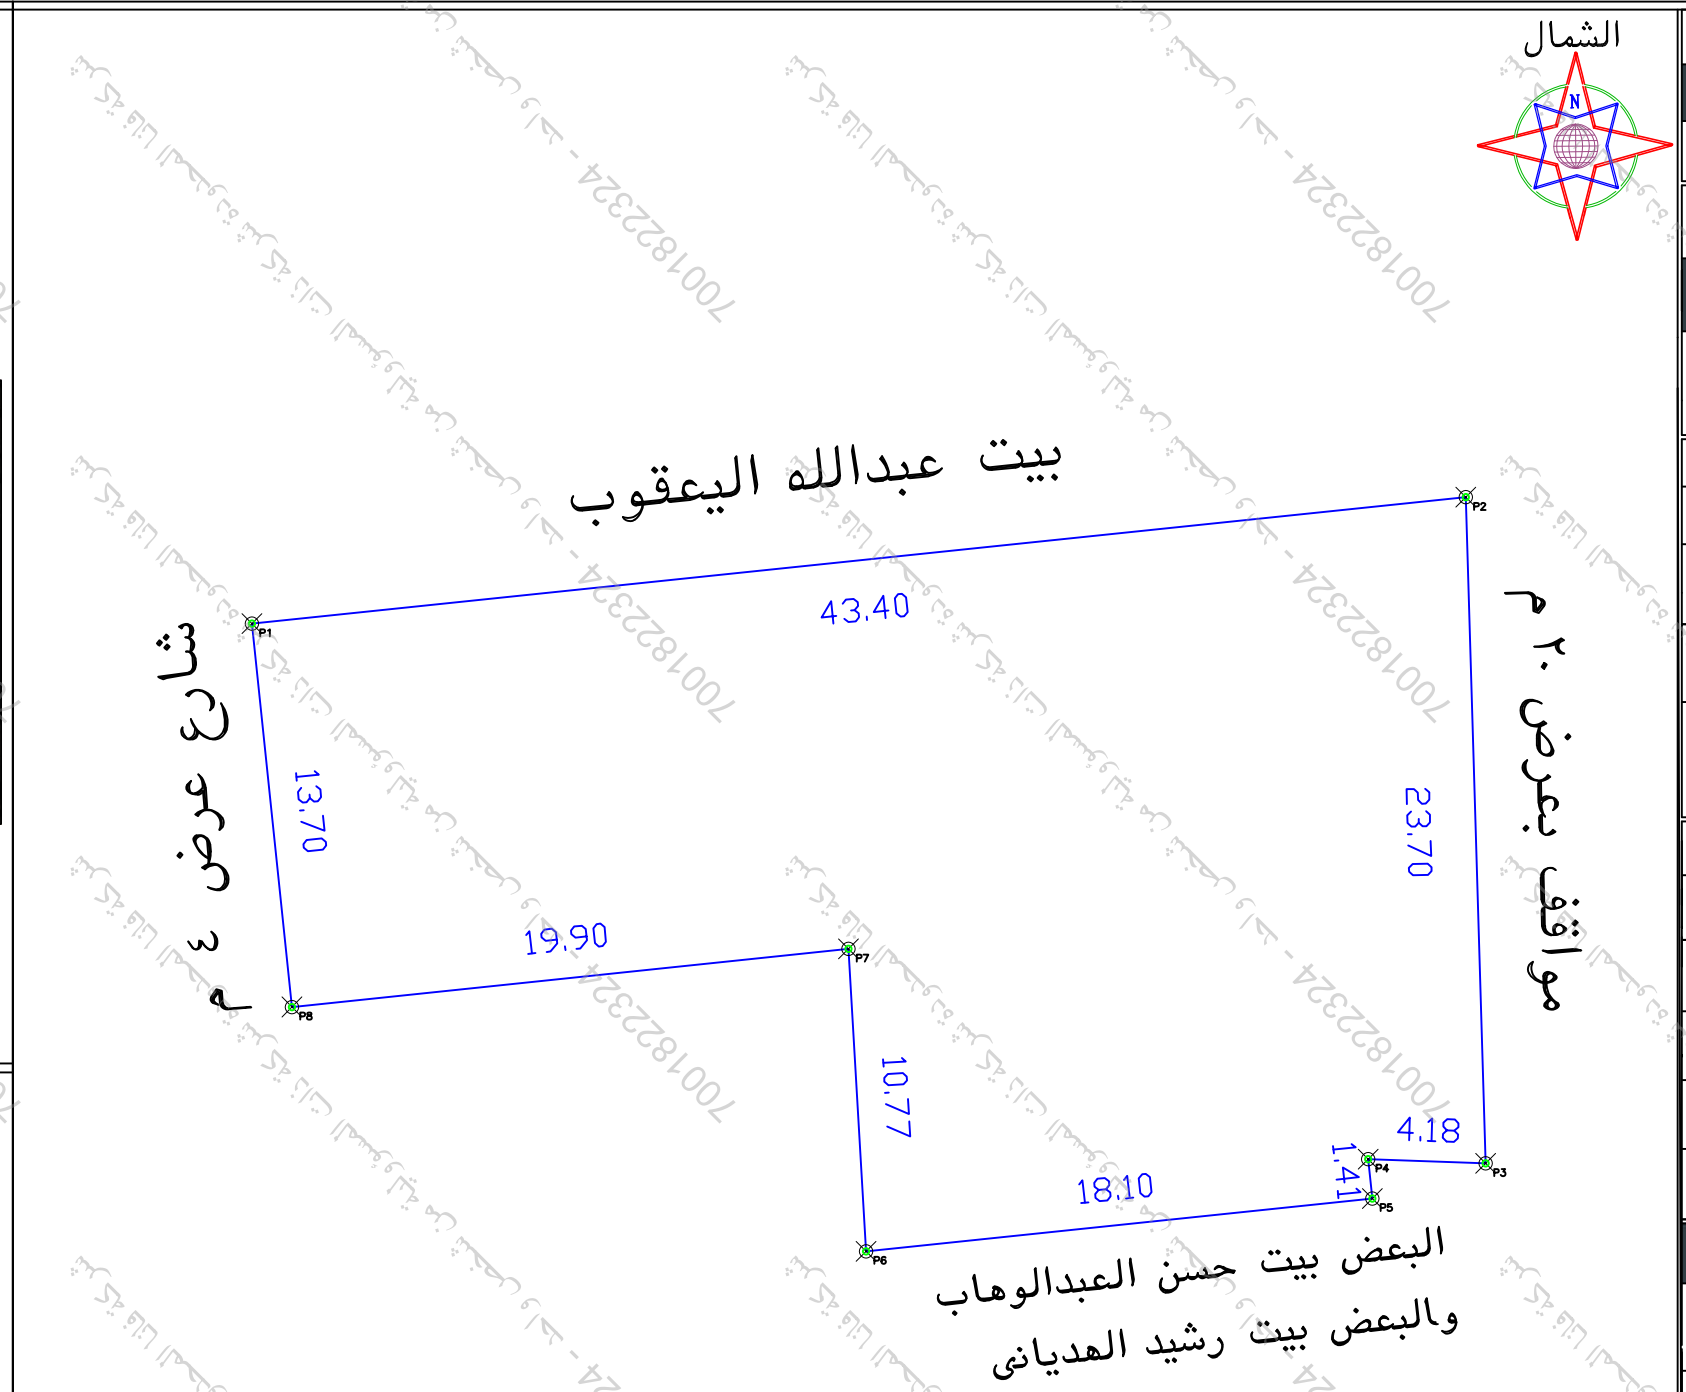

بيانات المعاملة	رقم المعامله		تاريخها / /		
	موضوع الكروكى	كروكى ارشادى			
	تاريخ اعتماد الكروكى التنظيمى				
بيانات المالكين	أسم		سجل مدنى		
	أسم		سجل مدنى		
بيانات الصكوك	٢٤٢١٠٢٠١٠٧٣٨	تاريخه	١٤٤٧-١-٤	مصدره	وزارة عدل
بيانات الكروكى	البلدية	حائل	الحى	برزان	
	رقم المخطط		رقم القطعه		
	اللوحة التنظيمية	بدون	الشارع	غير مسمى	
نظام البناء	نظام البناء		النسبه		
	الاستخدام حسب الطبيعة	تجارى			
المساحة	المساح/ المهندس				
	مديرالادارة				
تخطيط المدينة/البلدية الفرعية	☐ الرسام ☐ المساح				
	☐ مهندس التخطيط ☐ مهندس البلدية				
	☐ مدير تخطيط المدينة ☐ مدير الخدمات				
	☐ مدير عام التخطيط العمرانى ☐ رئيس البلدية				
بيانات المكتب الهندسى	اسم المكتب	شركة أصول الهندسة للاستشارات الهندسية			
	المهندس المساح	عمر على ابراهيم صالح	تاريخ الرفع المساحى	١٤٤٧-١-٢٠	
	هاتف	٠٥٣٤٩٧٧٧٥٩			
	اسم المسئول	عمر على ابراهيم صالح			

شعار الشركة — الختم

شركة أصول الهندسة للاستشارات الهندسية — C.R.:4030450235

- تم الوقوف على الموقع بناءا على ارشادطالب التنفيذ ● الموقع عبارة عن مبنى قائم ● يوجد صناديق خدمات فى الجهة الشرقية خارج حدود العقار
- يتحمل المكتب المسئولية عن صحة ما ورد فى مخطط الرفع المساحى من حدود واطوال ومساحة واحداثيات
- يوجد اختلاف فى اطوال الطبيعة عن الصك وكذلك المساحة ● لم يتم رسم الصك لان اطوال الصك ذكرت خطاء

حد الصك

حد الطبيعة

الاتجاه	بموجب الصك لكامل الموقع	بموجب الطبيعة لكامل الموقع
شمال	بطول ٤٣,٤ م يحدها بيت عبدالله اليعقوب	بطول ٤٣,٤ م يحدها بيت عبدالله اليعقوب
شرق	بطول ٢٣,٧ م يحدها مواقف بعرض ٢٠ م	بطول ٢٣,٧ م يحدها مواقف بعرض ٢٠ م
جنوب	بطول ٤,٨+٢,١+١٨,١+١٠,٨+٢,٤+١٨,١+١٠,٤ م يحدهاالبعض بيت حسن العبدالوهاب والبعض بيت رشيد الهديانى	بطول ١٩,٩+٧٧,١+١٠,١+١٨,١+٤١,١+٤,١٨ م يحدهاالبعض بيت حسن العبدالوهاب والبعض بيت رشيد الهديانى
غرب	بطول ١٣,٧ م يحدهاشارع عرض ٤ م	بطول ١٣,٧ م يحدهاشارع عرض ٤ م
المساحه	٧٣٥,٢٨ م٢	٨٢٣,٢٤ م٢

احداثيات الموقع حسب نظام احداثيات العالمى UTM-WGS84-ZONE 37

النقطة	شماليات	شرقيات	النقطة	شرقيات	شماليات
١	3047509.5277	766937.7136	٩		
٢	3047514.0271	766980.8798	١٠		
٣	3047490.3378	766981.5911	١١		
٤	3047490.4943	766977.4100	١٢		
٥	3047489.0937	766977.5560	١٣		
٦	3047487.2172	766959.5536	١٤		
٧	3047497.9646	766958.9267	١٥		
٨	3047495.9015	766939.1340	١٦		