




مصور جنوی

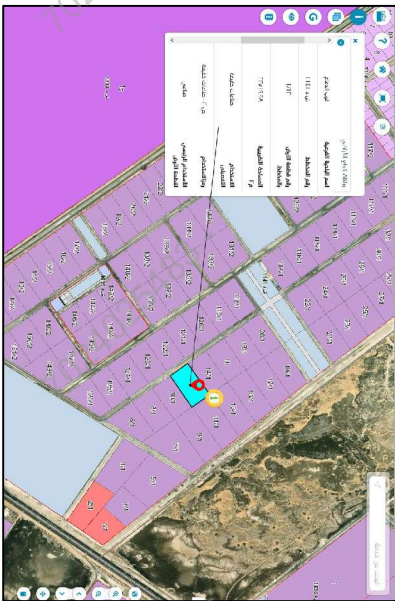

صور من الطبيعة

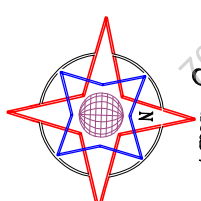

شمال

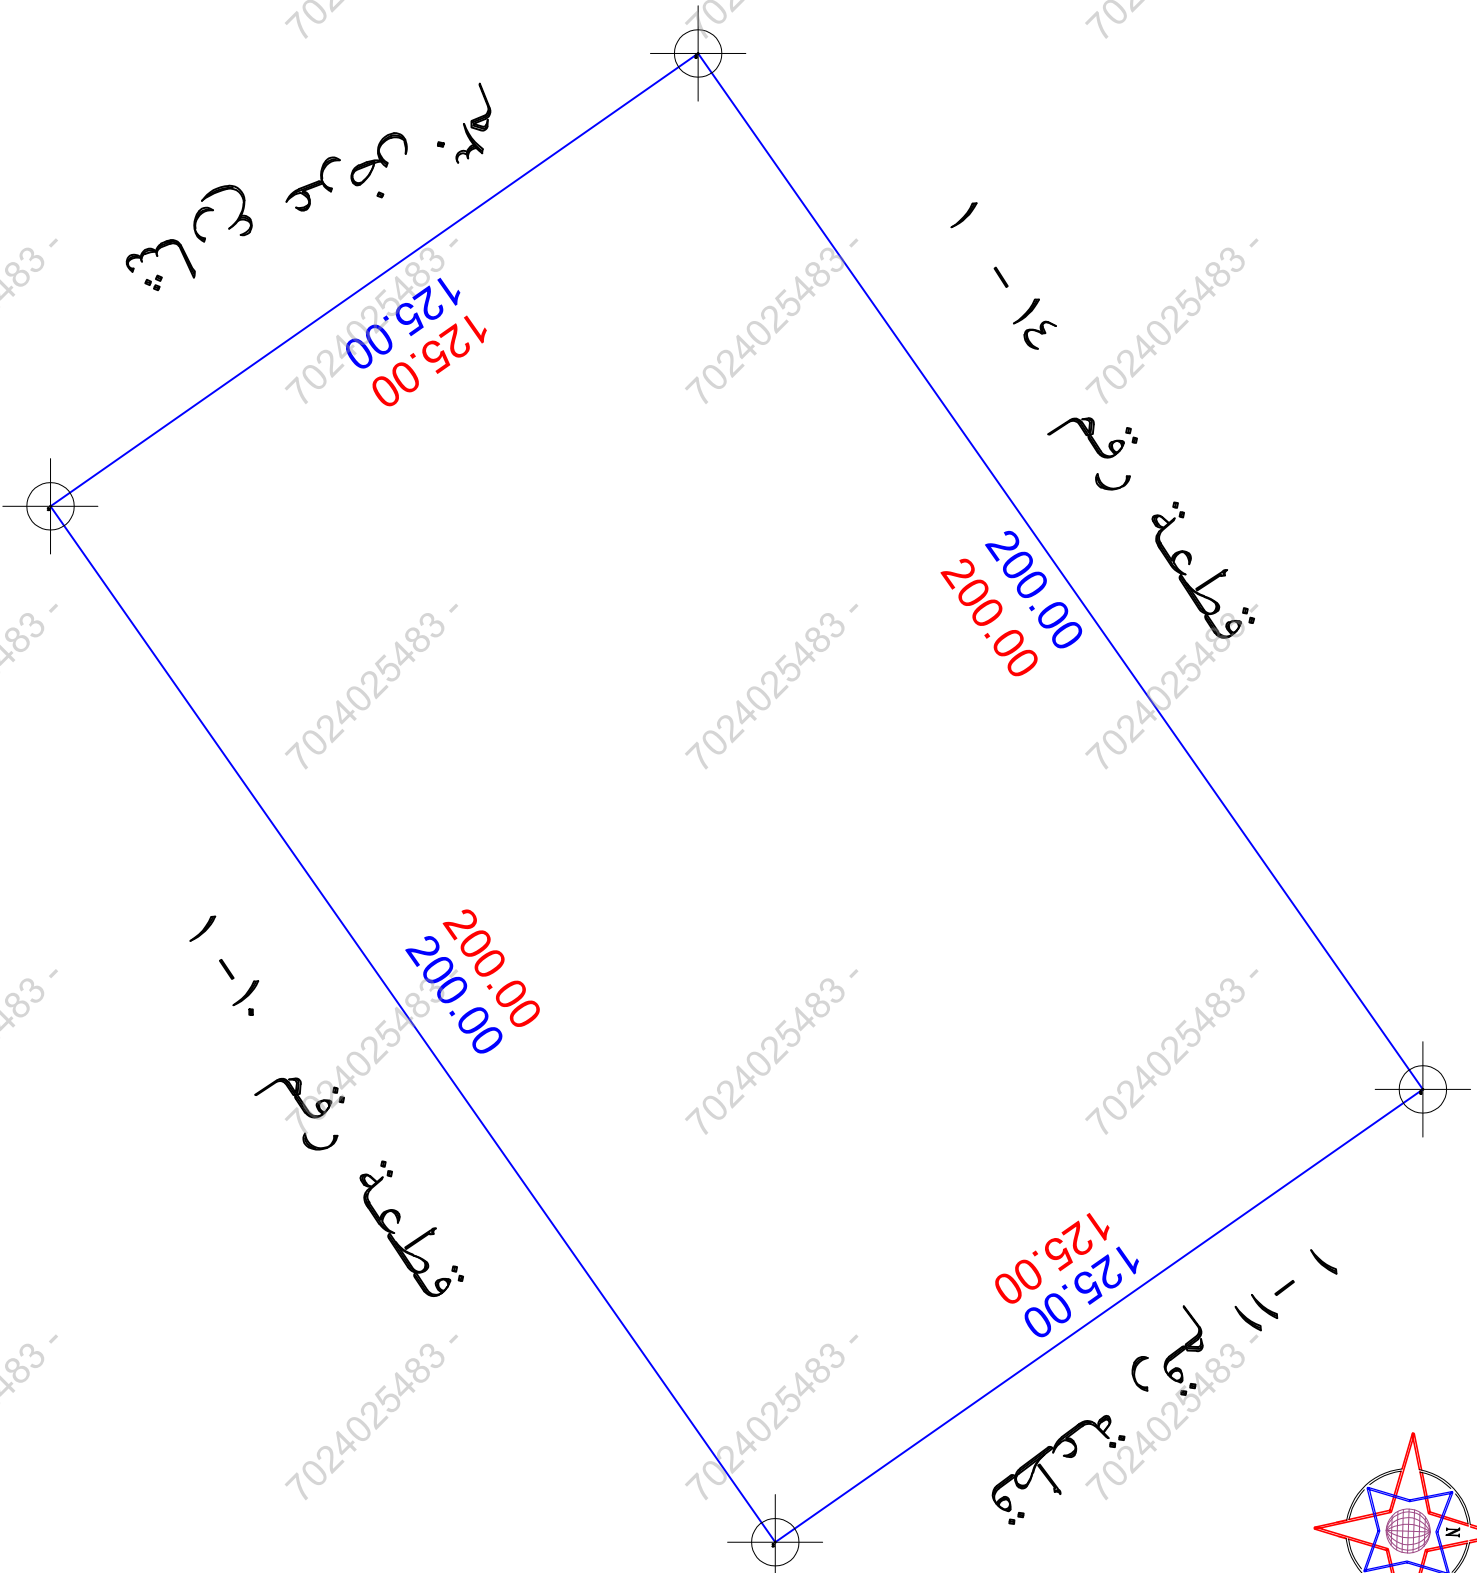

- | | |
|--------|-------|
| الطبعة | الصلح |
| حد | حد |

● الموقع عبارة عن أرض فضاء

تم الرقوف على الموقع بنما على ارشاد المالك

يتحمل المكتب المسؤولية عن صحة ما ورد في مخطط الرفح الساحلي من حدود واطوال ومساحة واحداثيات

بسمـــــــــــــــــو جب الطيـــــــــــــــــبة لكامل الموقع

بـطـول ٢٠ متر يحدما قطعة رقم ١٤-١

بـطـول ١١٥ متر يحدما قطعة رقم ١١-١

بـطـول ٢٠ متر يحدما قطعة رقم ١٠-١

بـطـول ١١٥ متر يحدما شارع عرض ٣٠م

٢٢٥٠٠٠

	بنو حبيب الصك لـ الكامل الموقع
	بسطول ٢٠ متر يحدّها قطعة رقم ١-١٤
	بسطول ١١٥ متر يحدّها قطعة رقم ١-١١
	بسطول ٢٠ متر يحدّها قطعة رقم ١-١٠
	بسطول ١١٥ متر يحدّها شارع عرض ٣٠م
	٢٢٥٠٠٠م ^٢
مساحة	
شرب	
غروب	
شرق	
شمال	
تجاه	

[illegible]