مصور جوى

صور من الطبيعة

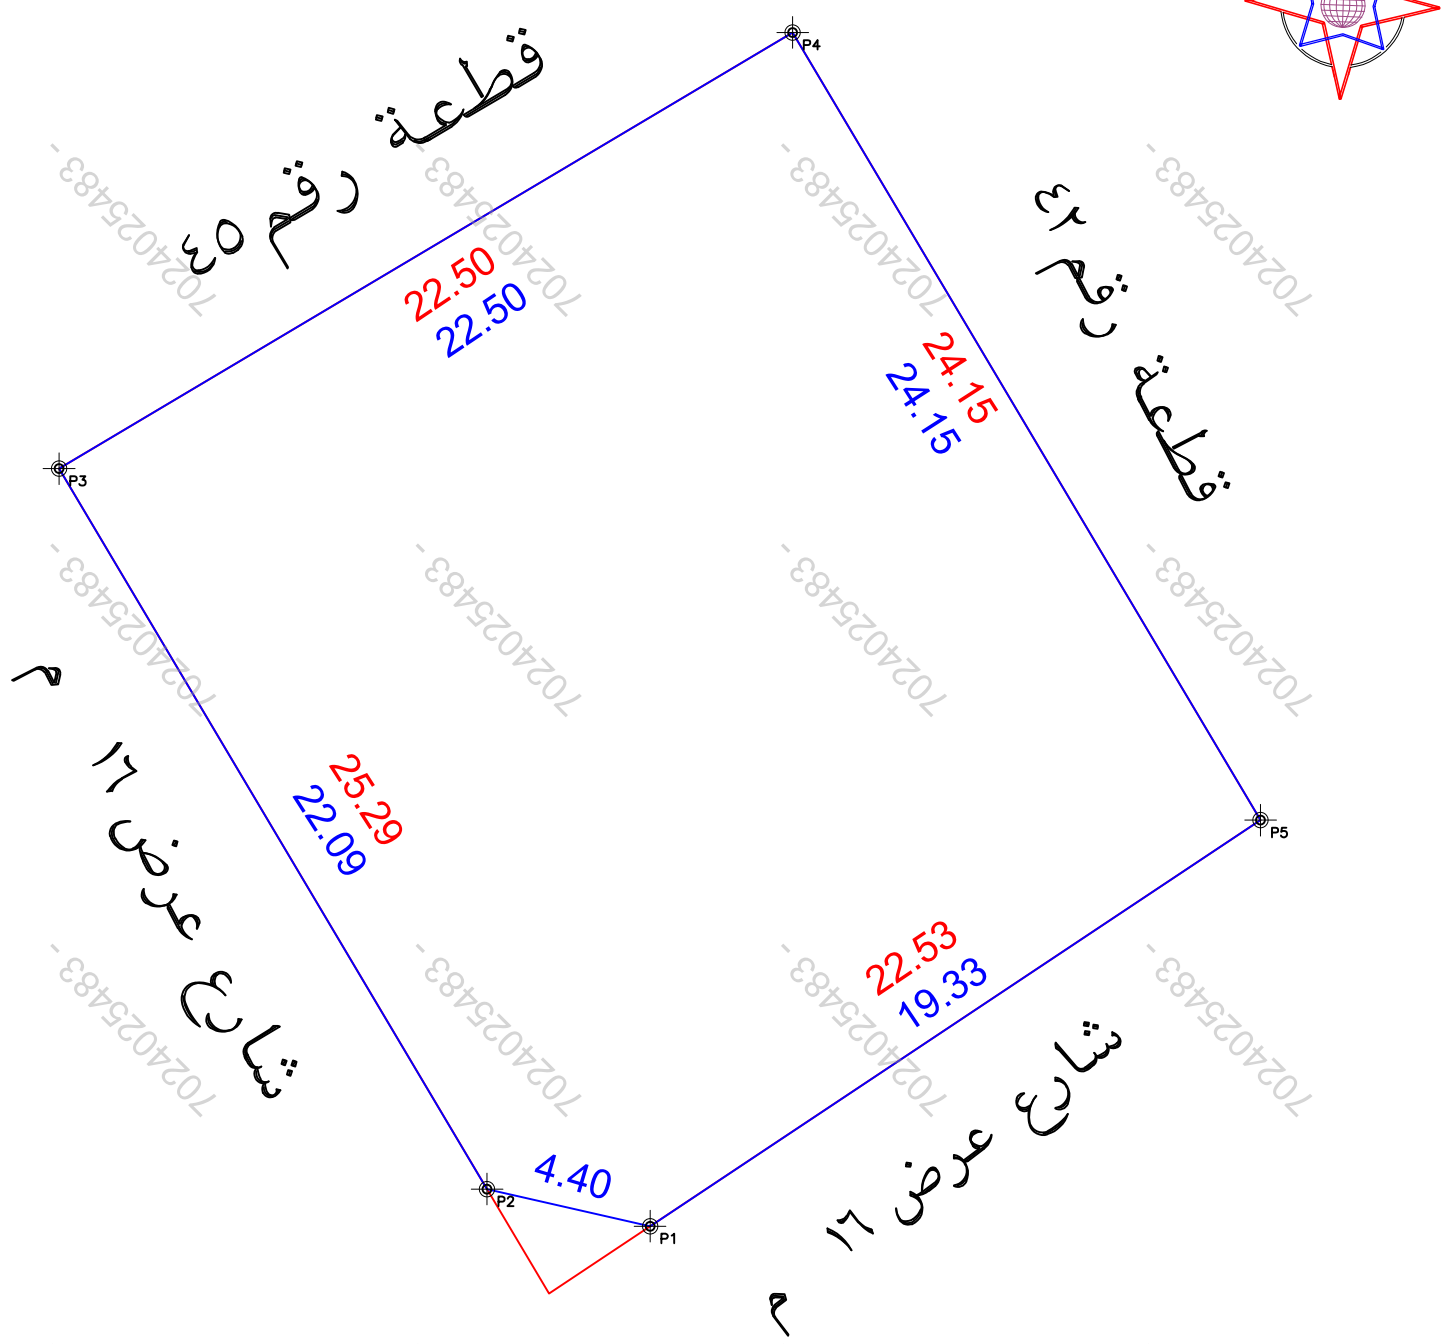

بيانات المعاملة	رقم المعامله		تاريخها / /		
	موضوع الكروكى	كروكى ارشادى			
	تاريخ اعتماد الكروكى التنظيمى				
بيانات المالكين	اسم		سجل مدنى		
	اسم		سجل مدنى		
بيانات الصكوك	٤٣٠١٠٧٠٢٠٩٣٤	تاريخه	١٤٣٥-٣-٢٢	مصدره	وزارة عدل
بيانات الكروكى	البلدية	الدمام	الحى	الضباب	
	رقم المخطط	١-٧٧٤	رقم القطعه	٤٣	
	اللوحة التنظيمية	بدون	الشارع	غير مسمى	
نظام البناء	نظام البناء		النسبه		
	الاستخدام حسب الطبيعة	سكنى			
المساحة	المساح/ المهندس				
	مديرالادارة				
تخطيط المدينة/البلدية الفرعية	☐ الرسام ☐ المساح				
	☐ مهندس التخطيط ☐ مهندس البلدية				
	☐ مدير تخطيط المدينة ☐ مدير الخدمات				
	☐ مدير عام التخطيط العمرانى ☐ رئيس البلدية				
بيانات المكتب الهندسى	اسم المكتب	شركة أصول الهندسة للاستشارات			
	المهندس المساح	عمر على ابراهيم صالح	تاريخ الرفع المساحى ١٤٤٦-١١-١		
	هاتف	٠٥٣٤٩٧٧٧٥٩			
	اسم المسئول	عمر على ابراهيم صالح			

شعار الشركة

الختم

شركة أصول الهندسة للاستشارات الهندسية
C.R.:4030450235

- تم الوقوف على الموقع بناءا على ارشاد المستكشف
- الموقع عبارة عن ارض فضاء
- يتحمل المكتب المسئولية عن صحة ما ورد فى مخطط الرفع المساحى من حدود واطوال ومساحة واحداثيات
- يوجد اختلاف فى المساحة بين الصك والطبيعة وكذلك الاطوال
- حسابيا حسب اطوال الصك ذكرت المساحة خطا
- يوجد شطفة من الحد الجنوبى الغربى لم تذكر فى الصك وحسمت من المساحة ولم تحسم من الاطوال

حد الصك

حد الطبيعة

الاتجاه	بموجب الصك لكامل الموقع	بموجب الطبيعة لكامل الموقع
شمال	بطول ٢٢,٥٠متر يحدها قطعة رقم ٤٥	بطول ٢٢,٥٠متر يحدها قطعة رقم ٤٥
شرق	بطول ٢٤,١٥ متر يحدهاقطعة رقم ٤٢	بطول ٢٤,١٥متر يحدهاقطعة رقم ٤٢
جنوب	بطول ٢٢,٥٣ متر يحدهاشارع عرض ١٦ م	بطول ١٩,٣٣+ ٤,٤٠ متر يحدهاشارع عرض ١٦ م
غرب	بطول٢٥,٢٩ متر يحدهاشارع عرض ١٦ م	بطول ٢٢,٠٩متر يحدهاشارع عرض ١٦ م
المساحه	٥٥١,٠٩م٢ حسابيا ٥٥٦,٢١م٢	٥٥٦,٢١م٢

احداثيات الموقع حسب نظام احداثيات العالمى UTM-WGS84-ZONE 39

نقطة	شماليات	شرقيات	نقطة	شرقيات	شماليات
١	2923613.0514	405247.5126	٩		
٢	2923614.0304	405243.2133	١٠		
٣	2923633.0207	405231.9289	١١		
٤	2923644.5154	405251.2711	١٢		
٥	2923623.7548	405263.6088	١٣		
٦			١٤		
٧			١٥		
٨			١٦		

702402548 3