


بيانات المساحة		رقم المعاملة		تاريخها / /	
بيانات المساحة		موضوع الكروكي		كروكي ارشادي	
بيانات المساحة		تاريخ اعتماد الكروكي التنظيمي			
بيانات المالكين		اسم		سجل مدني	
بيانات المالكين		اسم		سجل مدني	
بيانات المساحة		تاريخه		مصدره	
بيانات المساحة		٣٩٤٧١٥٠٠١٠٢		وزارة عدل	
بيانات الكروكي		البلدية		الخبر	
بيانات الكروكي		رقم المخطط		ش خ ٥١٩	
بيانات الكروكي		اللوحه التنظيمية		بدون	
بيانات الكروكي		نظام البناء		النسبه	
بيانات الكروكي		الاستخدام		سكني	
بيانات المساحة		المساح / المهندس			
بيانات المساحة		مدير الادارة			
بيانات التخطيط		الرسم			
بيانات التخطيط		المساح			
بيانات التخطيط		مهندس التخطيط			
بيانات التخطيط		مهندس البلدية			
بيانات التخطيط		مدير تخطيط المدينة			
بيانات التخطيط		مدير الخدمات			
بيانات التخطيط		مدير عام التخطيط العمراني			
بيانات التخطيط		رئيس البلدية			
بيانات المكتب الهندسي		اسم المكتب		شركة أصول الهندسة للاستشارات الهندسية	
بيانات المكتب الهندسي		المهندس		ممر علي ابراهيم صالح	
بيانات المكتب الهندسي		المساح		تاريخ الرقع المساحي	
بيانات المكتب الهندسي		هاتف		١٤٤٦-١٢-٢١	
بيانات المكتب الهندسي		اسم المسئول		٠٥٣٤٩٧٧٧٥٩	
بيانات المكتب الهندسي		اسم المسئول		ممر علي ابراهيم صالح	
بيانات المكتب الهندسي		شعار الشركة		الختم	
بيانات المكتب الهندسي		شعار الشركة		الختم	
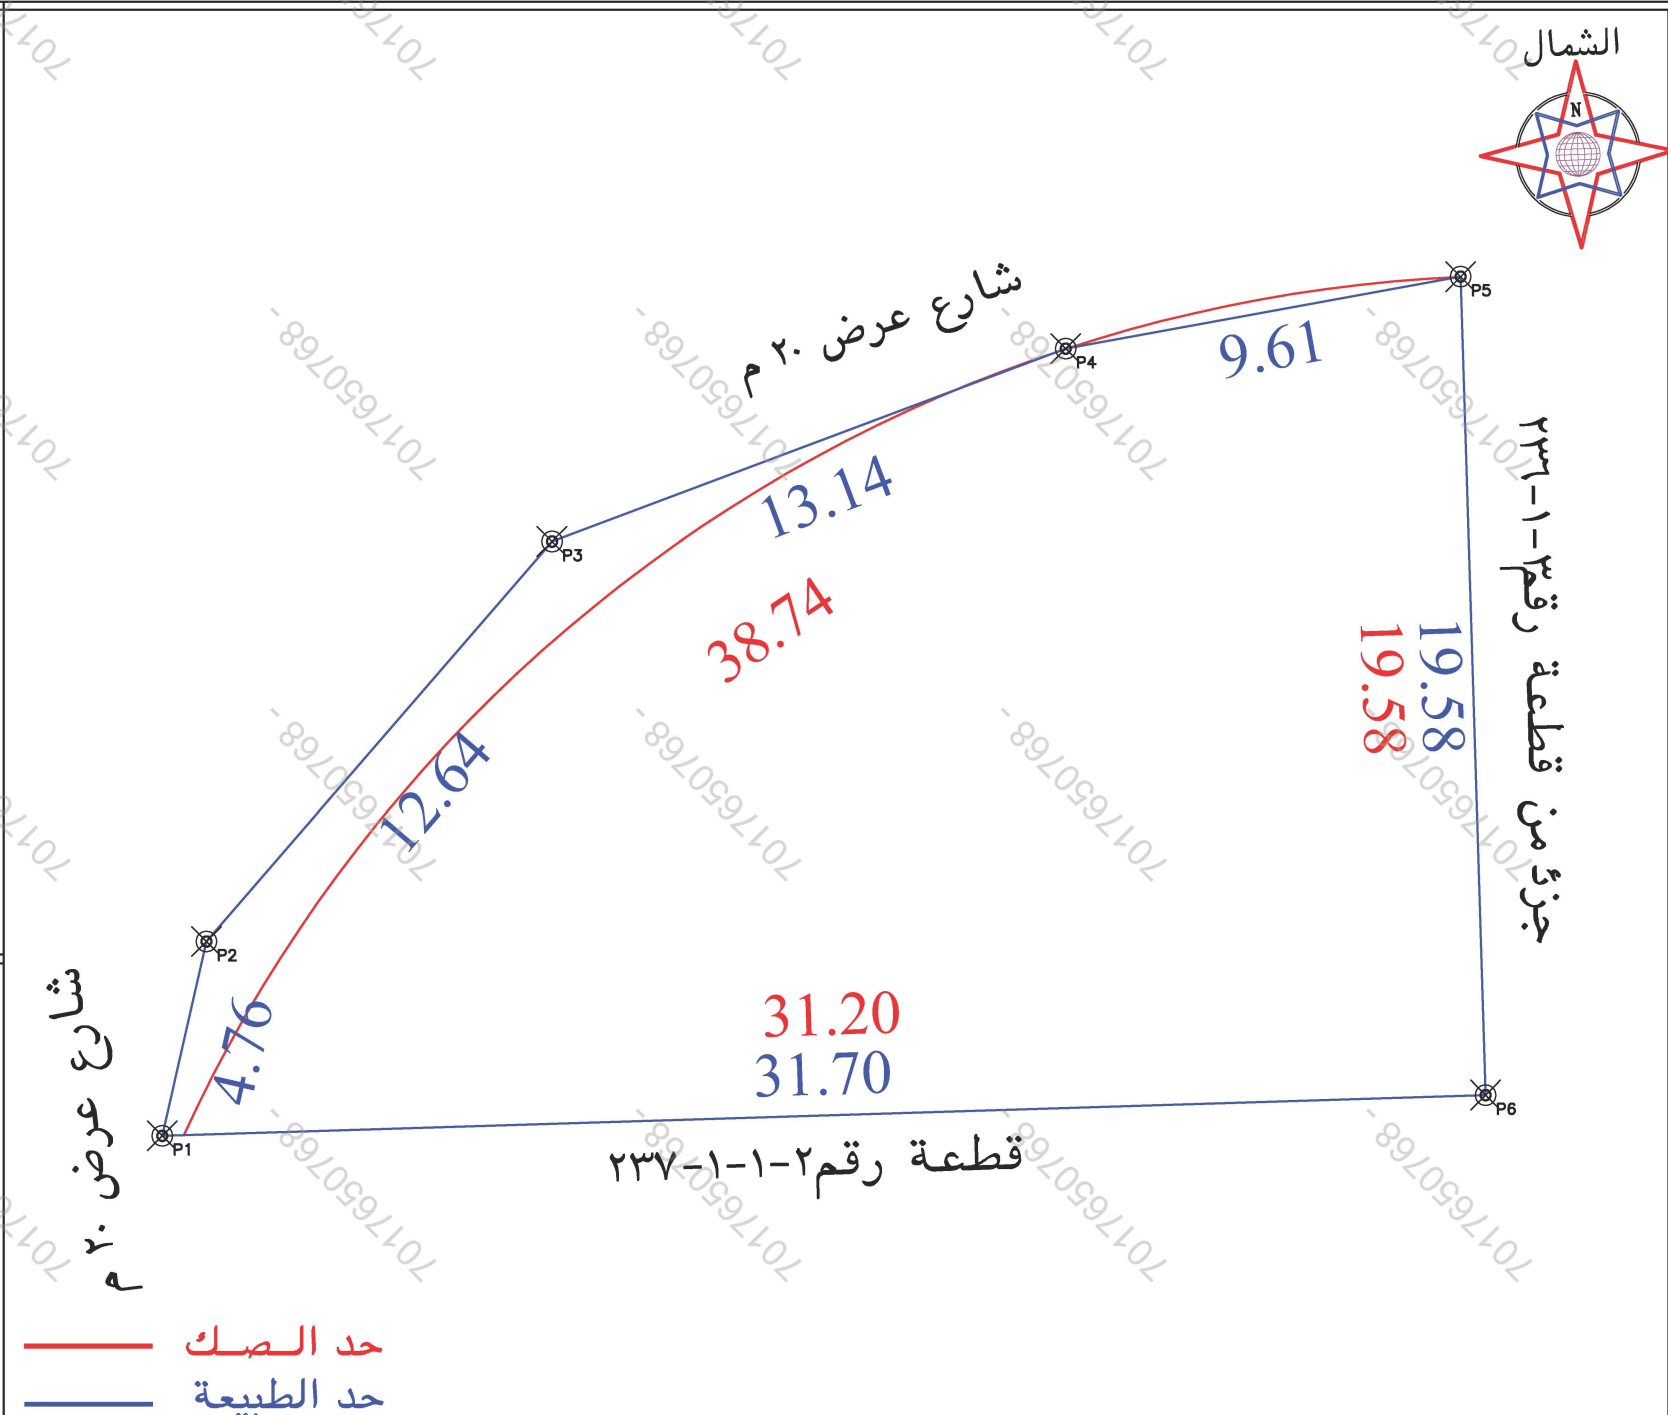

الملاحظات											
٢	بند الملاحظة	الحال		٣	تفصيلي بند الملاحظة	بند الملاحظة		الحال		٤	تفصيلي بند الملاحظة
		نعم	لا			نعم	لا	نعم	لا		
١	هل الصك مطابق للرقع المساحي	✓		٨	هل الموقع ارض فضاء	✓		١٠	هل الموقع عبارة عن مبنى قائم		
٢	هل تم الوقوف على الموقع من قبل طالب التنفيذ وتوقيع اقرار صحة الاستدلال على الموقع	✓		٩	هل يوجد غرفة كبريا داخل/خارج الموقع	✓		١١	يوجد صديق خدمات في الجهة الشمالية خارج حدود المصلحة		
٣	هل يوجد اختلاف في رقم القلعة / المخطط / البلوك / اسم المبنى / اسم المنيعة للصك او الافادة من المستكشف	✓		١٠	هل يوجد صندوق خدمات كبريا/اتصالات اخرى داخل او خارج حدود المقار	✓		١٢	يوجد اختلاف في اطلال المنيعة من الصك وكذلك المساحة حسب اطلال الصك ذكر الصك المساحة		
٤	هل يوجد اختلاف في مساحة /اطوال الصك عن الطبيعه / ذكر مساحة الصك خطأ حسابيا .	✓		١١	هل تم تطبيق جميع التعليمات الصادرة من المركز في الموقع المساحي	✓		١٣	هل يوجد اسوار داخلية وخارجية يحيط بالمبنى القائم بالموقع		
٥	هل يوجد شوارع مختلطة /شطقات على الاصل في المخطط او المستكشف/خارجيا/في او الطبيعه ولم يتم ذكره في الصك	✓		١٢	هل يوجد اختلاف في الحدود للصك او الافادة من المستكشف	✓		١٤	هل يوجد تداخل في الاصل او اجزاء مشتركة ظاهريا		
